

1 PLANTA BAIXA  
Escala: 1:50

NOTAS

- DIMENSÕES EM METROS;
- COTAS DE NÍVEL EM METROS;
- EM CASO DE CONFLITO DE INFORMAÇÕES ENTRE O PROJETO GRÁFICO E O MEMORIAL DESCRITIVO, PREVALECE A INFORMAÇÃO CONTIDA NOS DESENHOS;
- EM CASO DE CONFLITO DE INFORMAÇÕES ENTRE AS DIMENSÕES DESENHADAS E AS DIMENSÕES INDICADAS NAS COTAS E NÍVEIS, PREVALECE A INFORMAÇÃO CONTIDA NAS INDICAÇÕES DE COTAS E NÍVEIS;
- ALTERAÇÕES NESTE PROJETO SOMENTE COM AUTORIZAÇÃO EXPRESSA DO AUTOR.

REFERÊNCIAS:

- MEMORIAL DESCRITIVO DO PROJETO;
- ESPECIFICAÇÕES TÉCNICAS DO PROJETO DE ARQUITETURA;

LEGENDA:

	INDICAÇÃO NÍVEIS PLANTA E CORTE		INDICAÇÃO DE PORTAS E JANELAS
	INDICAÇÃO DE CORTES		INDICAÇÃO DE ACESSO PRINCIPAL
	INDICAÇÃO DE FACHADAS		

TABELA DE ESQUADRIAS


COD	TIPO	LARGURA	ALTURA	PARAPEITO	MATERIAL	QTD	ÁREA (m²)
J1	Janela de correr 4 folhas	120	100	110	Alumínio/vidro	3	1.20
J2	Janela basculante	80	60	150	Alumínio	1	0.48
J3	Janela de correr 4 folhas	150	100	110	Alumínio/vidro	1	1.50
P1	Porta de abrir	90	210	-	Veneziana Alumínio	2	1.89
P2	Porta de abrir	80	210	-	Madeira	2	1.68
P3	Porta de abrir	60	210	-	Alumínio	1	1.26

QUADRO DE ACABAMENTOS								
COMPARTIMENTO	MATERIAL	PISO		PAREDE		TETO		OBSERVAÇÃO
		CERÂMICA ESMALTADA 35X35CM C/ RODAPÉ ALTURA 7CM	CALÇADA EM CONCRETO ESPESURA DE 6 CM	PINTURAS TINTA LÁTEX ACRILICA S/ MASSA CORRIDA (PAREDES INTERNAS)	REVESTIMENTO DE AZULEJO CERÂMICO ATÉ ALTURA DE 1,50M	FORRO EM RÉGUA DE PVC		
VARANDA		●		●		●		
SALA DE ESTAR/TV		●		●		●		
COZINHA/JANTAR		●		●		●		
QUARTO 01		●		●		●		
QUARTO 02		●		●		●		
BANHO		●			●	●		
CIRC.		●		●		●		
Á. DE SER.		●			●	●		
PASSEIO EXTERNO			●					

QUADRO DE ÁREAS


ESPECIFICAÇÃO	LARGURA (m)	COMPRIMENTO (m)	ÁREA (m²)
ÁREA TERRENO	10	20	200.00
ÁREA CONSTRUÍDA			42.71
ÁREA ÚTIL			37.07
ÁREA COBERTURA			59.92
ÁREA PASSEIO EXTERNO			17.22
ÁREA VERDE			140.07

A3.420x297mm



**SINFRA**  
GOVERNO DO ESTADO DE MATO GROSSO  
SECRETARIA DE INFRAESTRUTURA E LOGÍSTICA

AUTOR DO PROJETO  
CREA/ CAU

  
**NELSI CARVALHO**  
Engenheiro Civil  
CREA MT - 120246967-1

RESP. P/ EXECUÇÃO  
CREA/ CAU

ASSUNTO

- PLANTA BAIXA
- TABELA DE ESQUADRIAS
- QUADRO DE ACABAMENTOS
- NOTAS
- REFERÊNCIAS:
- LEGENDA

ESCALA  
INDICADA

DATA  
JULHO/2022

OBJETO  
**EXECUÇÃO DE UNIDADES HABITACIONAIS - TIPO A**

ENDEREÇO  
-


OBRA  
HABITAÇÃO DE INTERESSE SOCIAL - TIPO A - ÁREA: 42.71m²

ARQUITETÔNICO  
FOLHA Nº

**01**  
TIPO A

REVISÃO  
REV. 00


130mm105mm185mm297mm

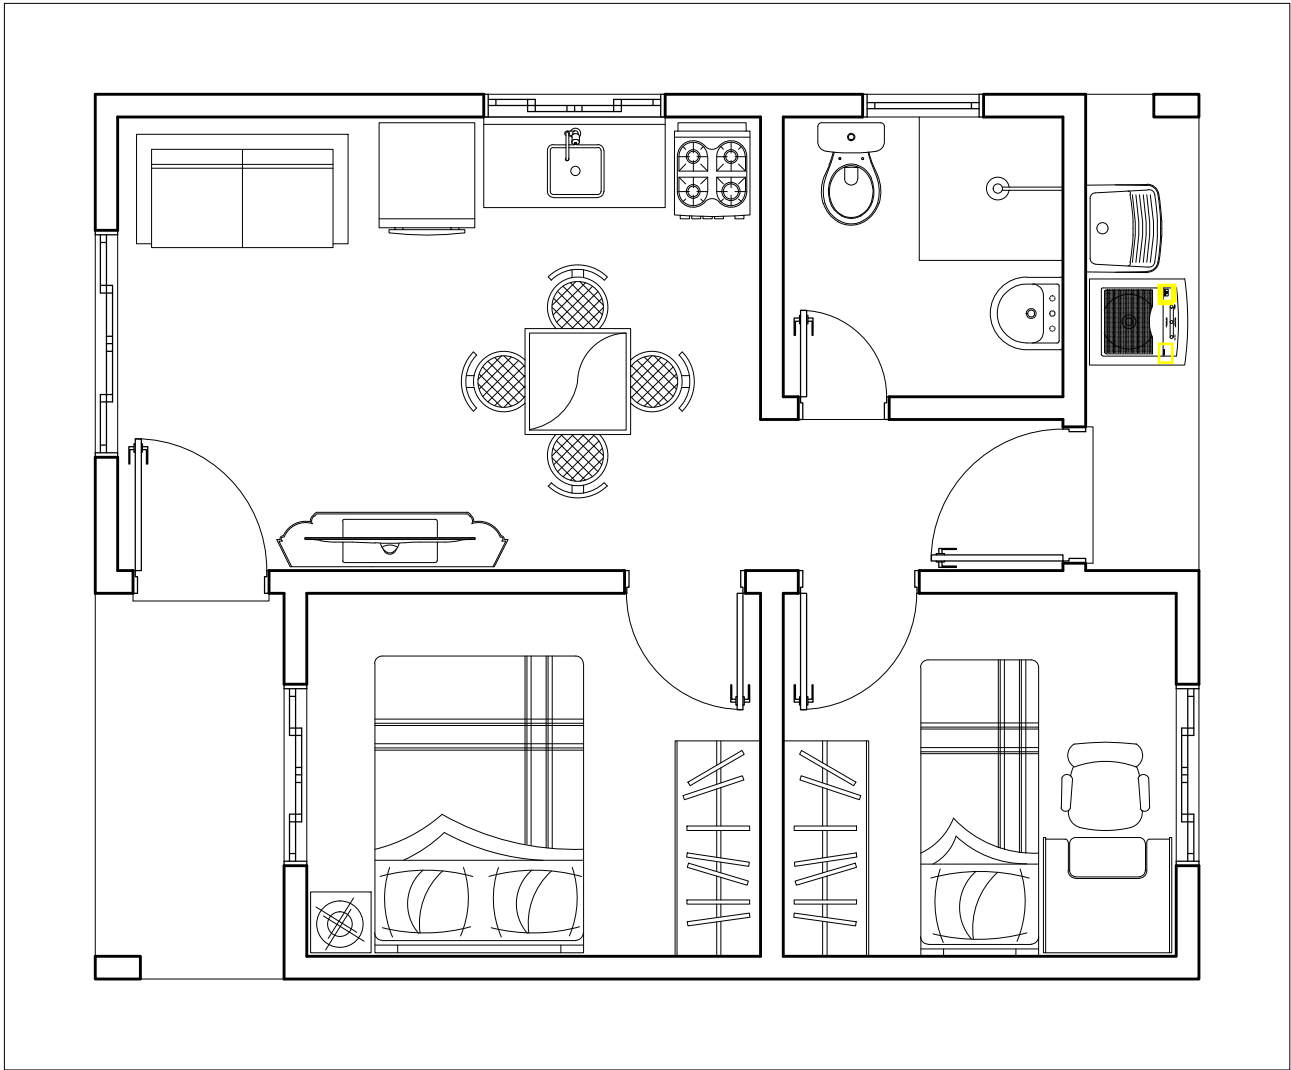

1

PLANTA BAIXA DE LAYOUT - PROPOSTA 01

Escala: 1:50

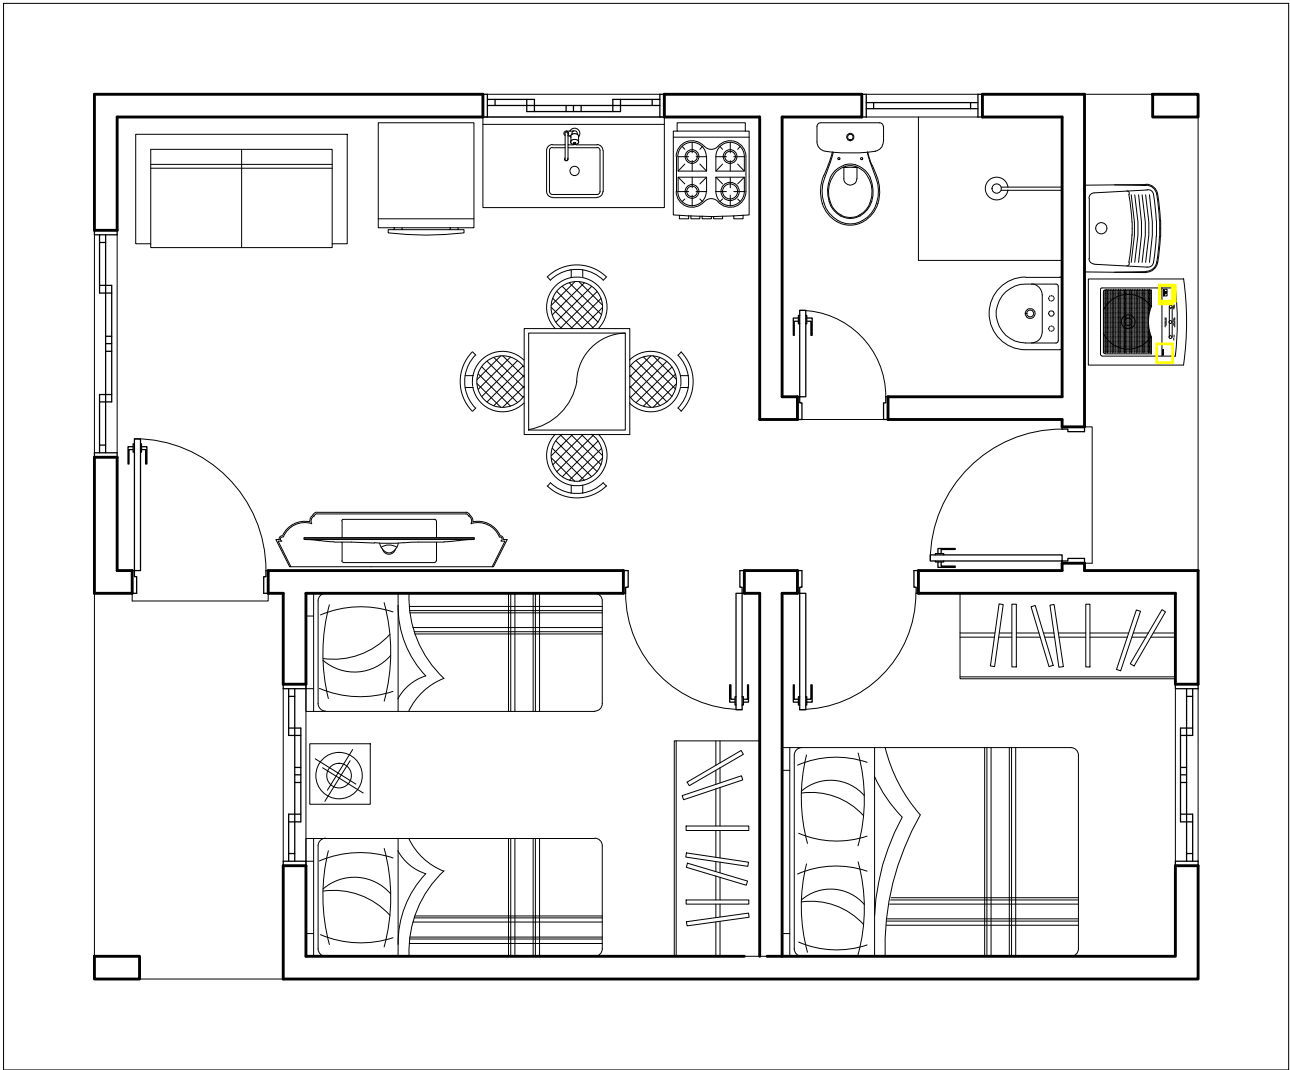
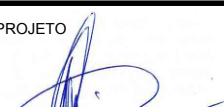


2


PLANTA BAIXA DE LAYOUT - PROPOSTA 02

Escala: 1:50

A3.420x297mm



 <div><b>SINFRA</b> GOVERNO DO ESTADO DE MATO GROSSO SECRETARIA DE INFRAESTRUTURA E LOGÍSTICA</div>	<div>AUTOR DO PROJETO CREA/ CAU</div> <div> <b>NELSI CARVALHO</b> Engenheiro Civil CREA MT - 120246967-1</div>	<div>RESP. P/ EXECUÇÃO CREA/ CAU</div>	<div>ASSUNTO</div> <div>- PLANTA BAIXA DE LAYOUT - PROPOSTA 01</div> <div>- PLANTA BAIXA DE LAYOUT - PROPOSTA 02</div>	<div>OBJETO</div> <div><b>EXECUÇÃO DE UNIDADES HABITACIONAIS - TIPO A</b></div>	<div>ARQUITETÔNICO FOLHA Nº</div> <div><b>02</b></div> <div>TIPO A</div>		
				<div>ESCALA</div> <div>INDICADA</div>		<div>ENDEREÇO</div> <div>—</div>	<div>REVISÃO</div> <div>REV. 00</div>
				<div>DATA</div> <div>JULHO/2022</div>		<div>OBRA</div> <div>HABITAÇÃO DE INTERESSE SOCIAL - TIPO A - ÁREA: 42.71m²</div>	

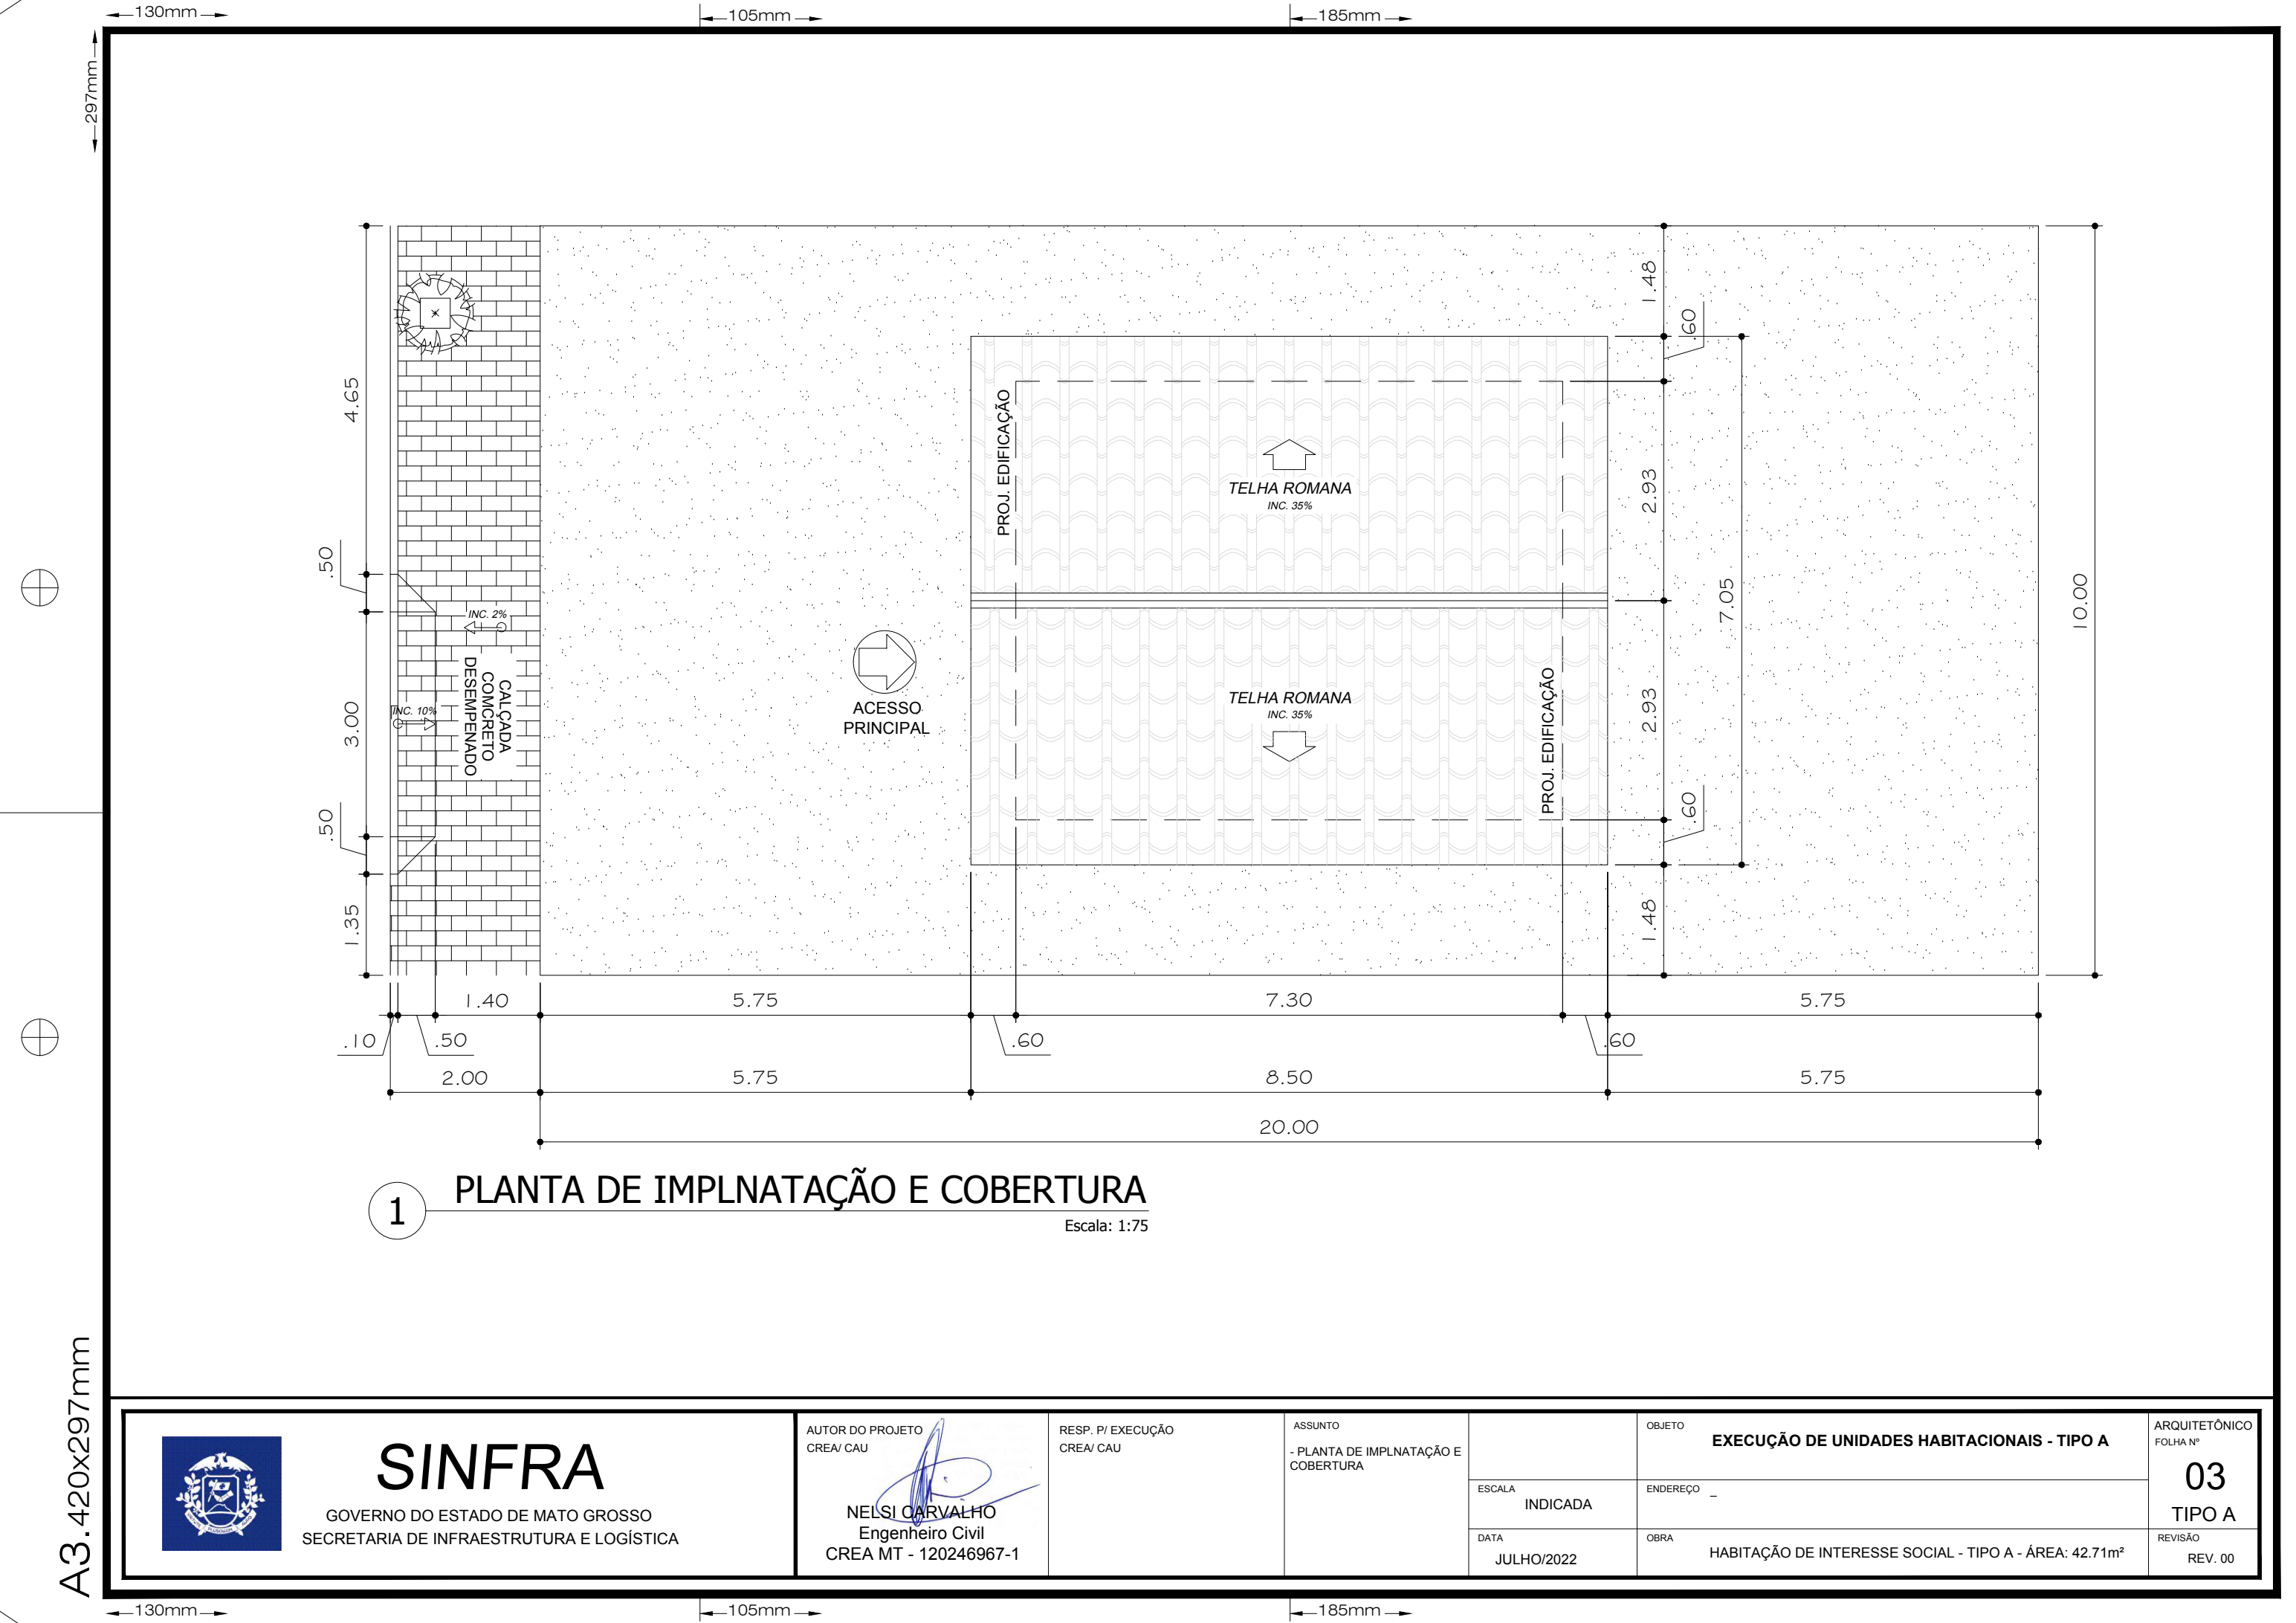
130mm105mm185mm




1 PLANTA DE IMPLNATAÇÃO E COBERTURA  
Escala: 1:75

A3.420x297mm

 <div><b>SINFRA</b> GOVERNO DO ESTADO DE MATO GROSSO SECRETARIA DE INFRAESTRUTURA E LOGÍSTICA</div>	<div>AUTOR DO PROJETO CREA/ CAU  <b>NELSI CARVALHO</b> Engenheiro Civil CREA MT - 120246967-1</div>	<div>RESP. P/ EXECUÇÃO CREA/ CAU</div>	<div>ASSUNTO - PLANTA DE IMPLNATAÇÃO E COBERTURA</div>	OBJETO <b>EXECUÇÃO DE UNIDADES HABITACIONAIS - TIPO A</b>		<div>ARQUITETÔNICO FOLHA Nº <b>03</b> TIPO A</div>
				ESCALA INDICADA	ENDEREÇO	
				DATA JULHO/2022	OBRA HABITAÇÃO DE INTERESSE SOCIAL - TIPO A - ÁREA: 42.71m²	

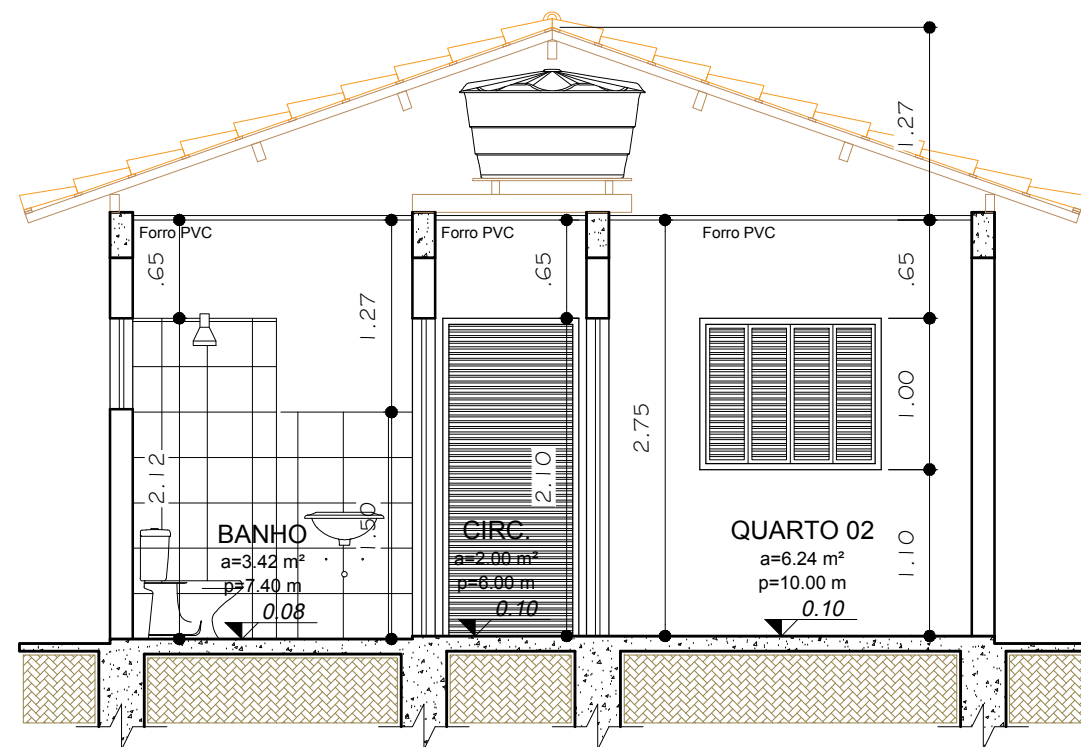

1 CORTE AA'  
Escala: 1:50

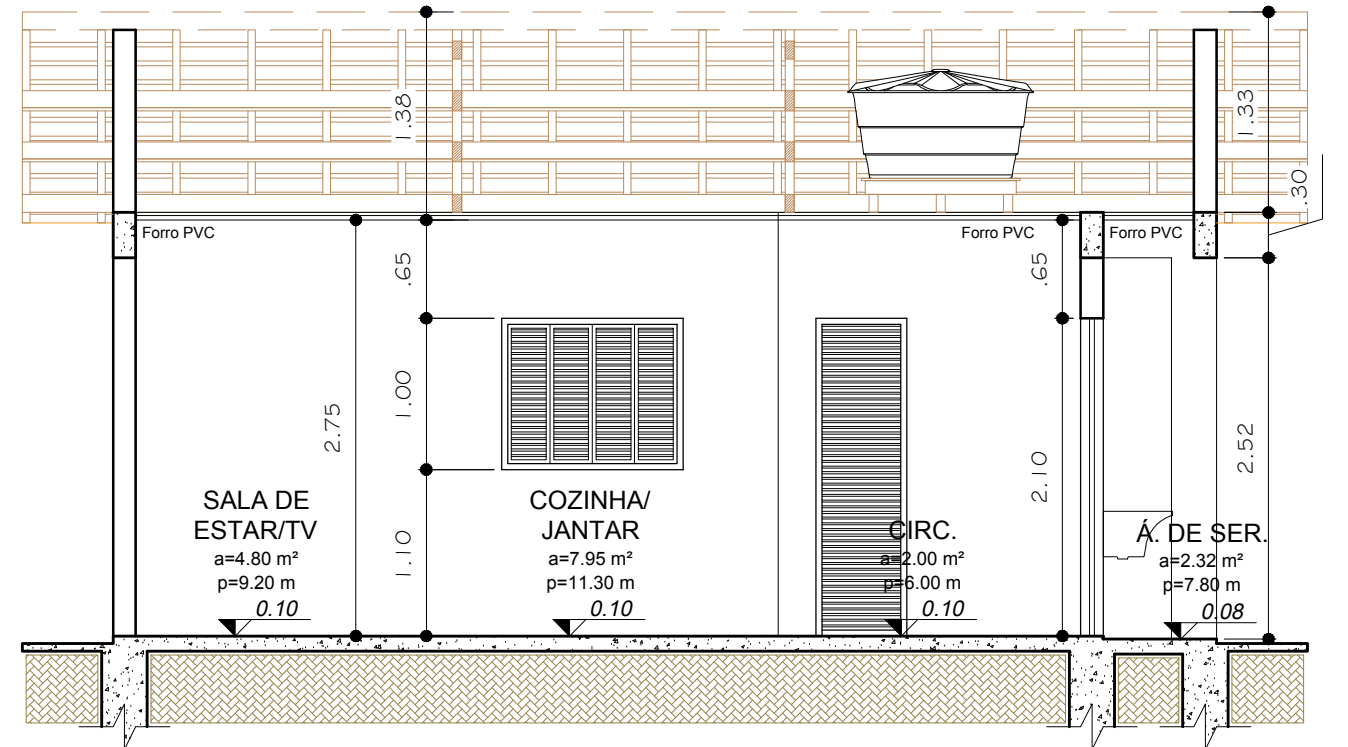

2 CORTE BB'  
Escala: 1:50



**SINFRA**  
GOVERNO DO ESTADO DE MATO GROSSO  
SECRETARIA DE INFRAESTRUTURA E LOGÍSTICA

AUTOR DO PROJETO  
CREA/ CAU

NELSI CARVALHO  
Engenheiro Civil  
CREA MT - 120246967-1

RESP. P/ EXECUÇÃO  
CREA/ CAU

ASSUNTO  
- CORTE AA'  
- CORTE BB'

ESCALA  
INDICADA

DATA  
JULHO/2022

OBJETO  
**EXECUÇÃO DE UNIDADES HABITACIONAIS - TIPO A**

ENDEREÇO


OBRA  
HABITAÇÃO DE INTERESSE SOCIAL - TIPO A - ÁREA: 42.71m²

ARQUITETÔNICO  
FOLHA Nº

**04**  
TIPO A


REVISÃO  
REV. 00

Cumeeira  
Telha Romana  
Inc. 35%  
Estrutura de madeira  
do telhado  
Esquadrias de alumínio  
de correr com 4 folhas  
para vidros.  
Revestimento em  
Pintura  
Passeio Externo de  
concreto Inc. 2%

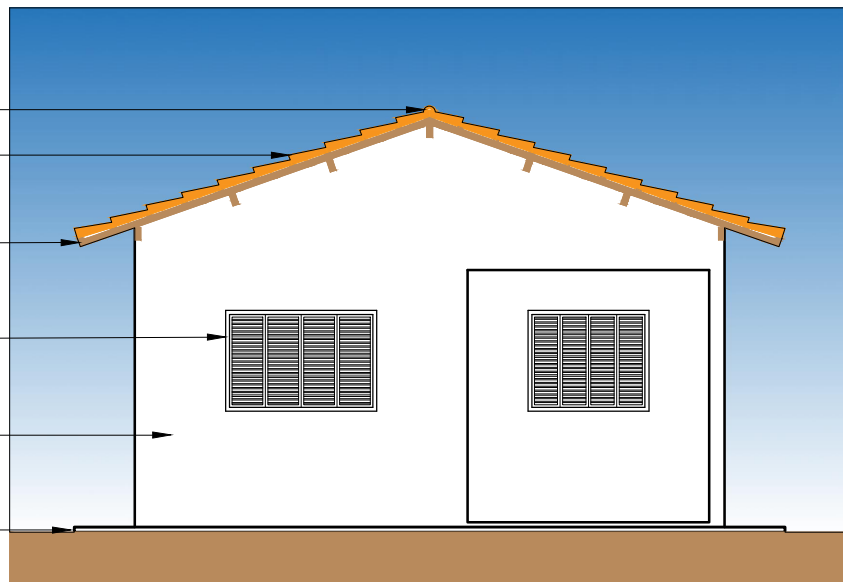


1 FACHADA FRONTAL  
Escala: 1:75

Cumeeira  
Telha Romana  
Inc. 35%  
Estrutura de madeira  
do telhado  
Revestimento em  
Pintura  
Esquadrias em  
veneziana metálica  
Passeio Externo de  
concreto Inc. 2%

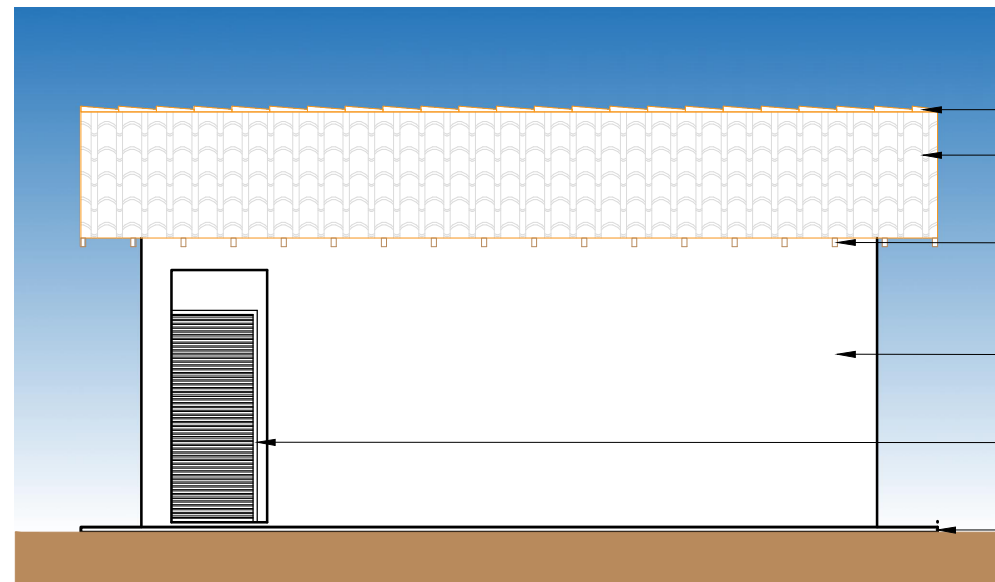


2 FACHADA LATERAL DIREITA  
Escala: 1:75

Cumeeira  
Telha Romana  
Inc. 35%  
Estrutura de madeira  
do telhado  
Esquadrias de alumínio  
de correr com 4 folhas  
para vidros.  
Revestimento em Pintura  
Tanque de marmore  
sintético suspenso  
Passeio Externo de  
concreto Inc. 2%

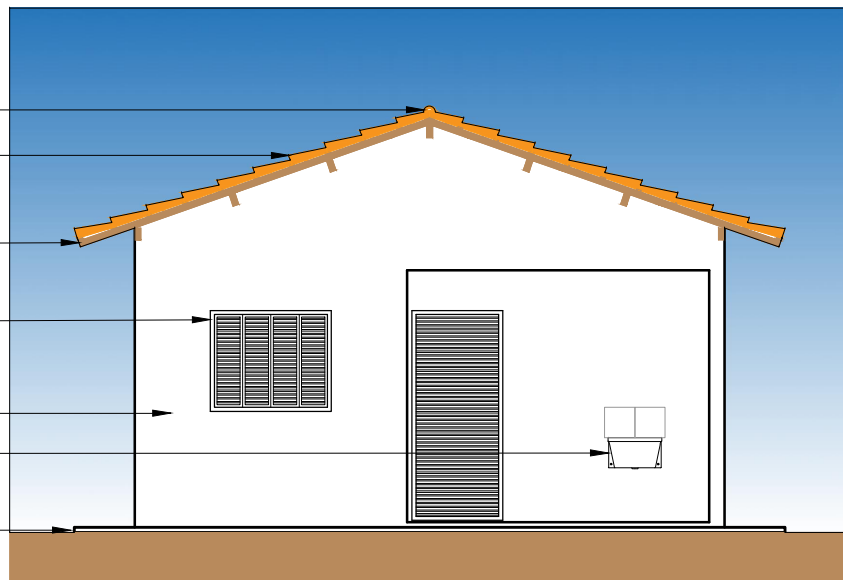

3 FACHADA POSTERIOR  
Escala: 1:75

Cumeeira  
Telha Romana  
Inc. 35%  
Estrutura de madeira  
do telhado  
Esquadrias de alumínio  
de correr com 4 folhas  
para vidros.  
Revestimento em  
Pintura  
Passeio Externo de  
concreto Inc. 2%

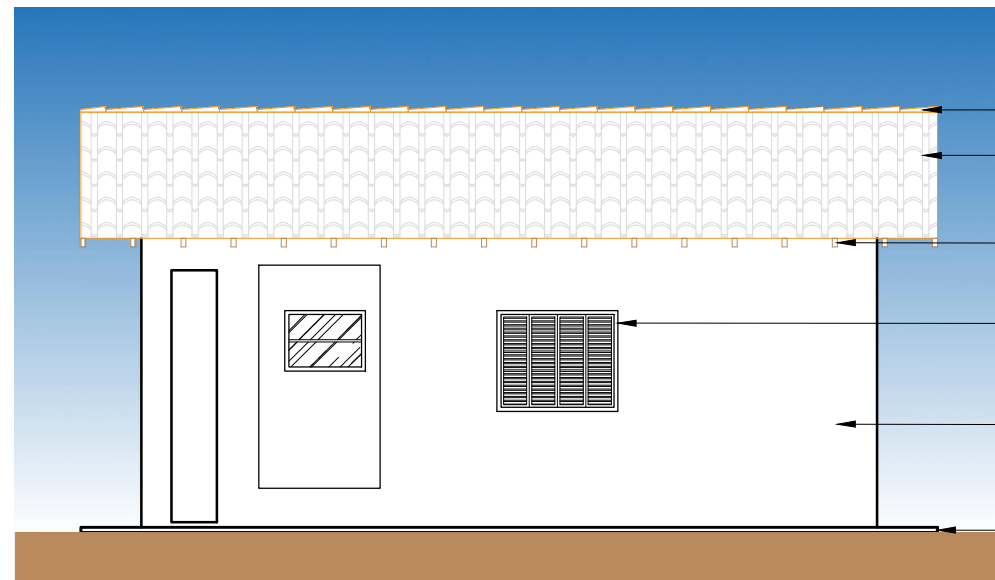

4 FACHADA LATERAL ESQUERDA  
Escala: 1:75



**SINFRA**  
GOVERNO DO ESTADO DE MATO GROSSO  
SECRETARIA DE INFRAESTRUTURA E LOGÍSTICA

AUTOR DO PROJETO  
CREA/ CAU

NELSI CARVALHO  
Engenheiro Civil  
CREA MT - 120246967-1

RESP. P/ EXECUÇÃO  
CREA/ CAU

ASSUNTO

- FACHADA FRONTAL  
- FACHADA LATERAL DIREITA  
- FACHADA POSTERIOR  
- FACHADA LATERAL ESQUERDA

ESCALA  
INDICADA

DATA  
JULHO/2022

OBJETO

EXECUÇÃO DE UNIDADES HABITACIONAIS - TIPO A

ENDEREÇO

OBRA

HABITAÇÃO DE INTERESSE SOCIAL - TIPO A - ÁREA: 42.71m²


ARQUITETÔNICO  
FOLHA Nº

05  
TIPO A

REVISÃO  
REV. 00


130mm 297mm 105mm 185mm

A3.420x297mm

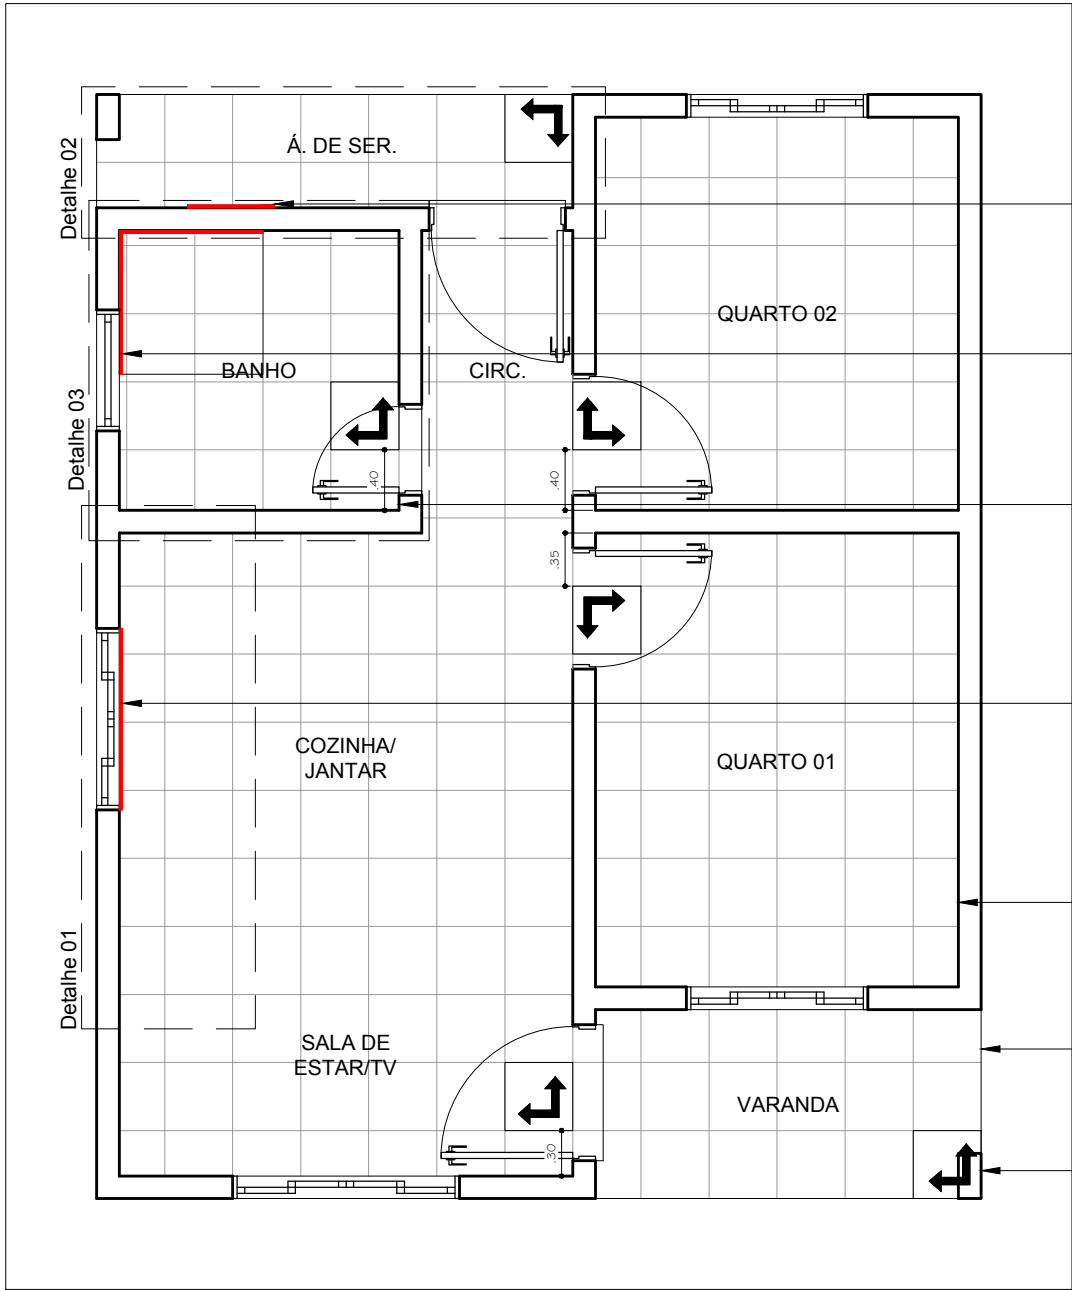


1 PLANTA PAGINAÇÃO DE PISO  
Escala: 1:50


- Revestimento de parede com azulejo cerâmico, (sobre o tanque) com a altura de 1,10 metros.
- Revestimento de parede com azulejo cerâmico, altura de 2,12 metros.
- Revestimento de parede com azulejo cerâmico, altura de 1,50 metros.
- Revestimento de parede com azulejo cerâmico, (sobre a pia) com a altura de 1,10 metros.
- Rodapé cerâmico altura de 6 cm.
- Revestimento cerâmico em piso 45x45cm
- Início paginação de piso 45x45cm

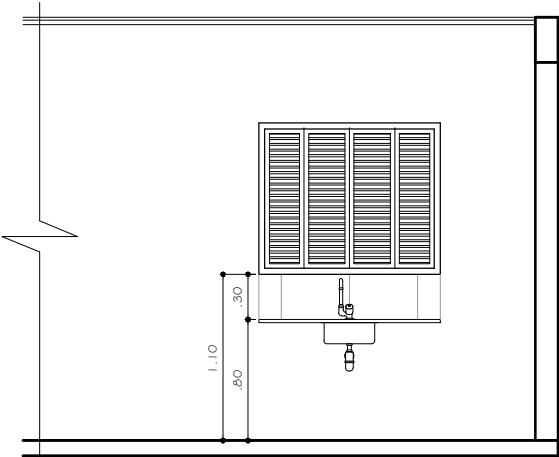


2 DETALHE 01 - VISTA COZINHA  
Escala: 1:50

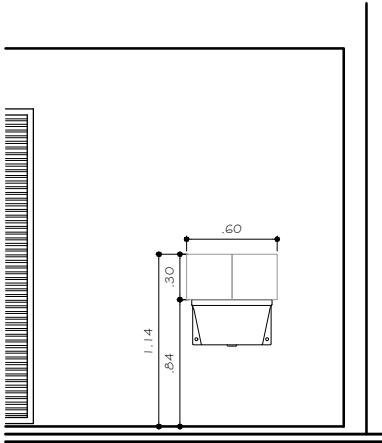


3 DETALHE 02 - VISTA A. SERVIÇO  
Escala: 1:50

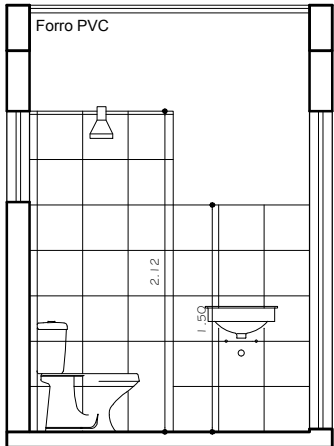


4 DETALHE 03 - VISTA 01  
Escala: 1:50

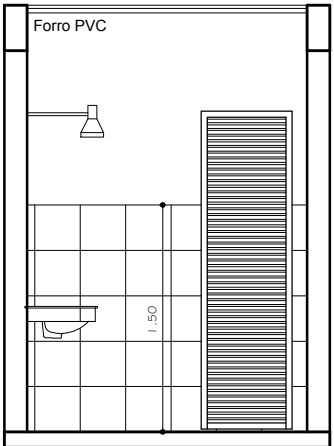

5 DETALHE 03 - VISTA 02  
Escala: 1:50

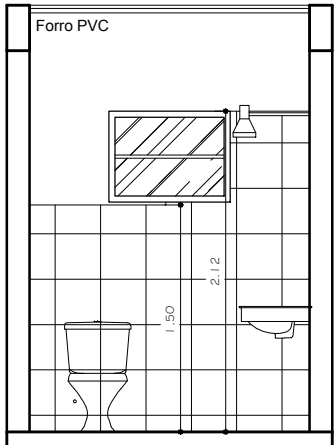

6 DETALHE 03 - VISTA 03  
Escala: 1:50

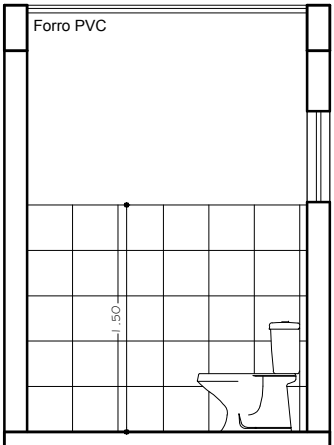

7 DETALHE 03 - VISTA 04  
Escala: 1:50



**SINFRA**  
GOVERNO DO ESTADO DE MATO GROSSO  
SECRETARIA DE INFRAESTRUTURA E LOGÍSTICA

AUTOR DO PROJETO  
CREA/ CAU

**NELSI CARVALHO**  
Engenheiro Civil  
CREA MT - 120246967-1

RESP. P/ EXECUÇÃO  
CREA/ CAU

ASSUNTO

- PLANTA PAGINAÇÃO DE PISO
- DETALHE 01 - VISTA COZINHA
- DETALHE 02 - VISTA A. SERVIÇO
- DETALHE 03 - VISTA 01
- DETALHE 03 - VISTA 02
- DETALHE 03 - VISTA 03
- DETALHE 03 - VISTA 04

ESCALA

INDICADA

DATA

JULHO/2022

OBJETO

**EXECUÇÃO DE UNIDADES HABITACIONAIS - TIPO A**

ENDEREÇO

OBRA

HABITAÇÃO DE INTERESSE SOCIAL - TIPO A - ÁREA: 42.71m²

ARQUITETÔNICO  
FOLHA Nº

**06**

**TIPO A**

REVISÃO

REV. 00