




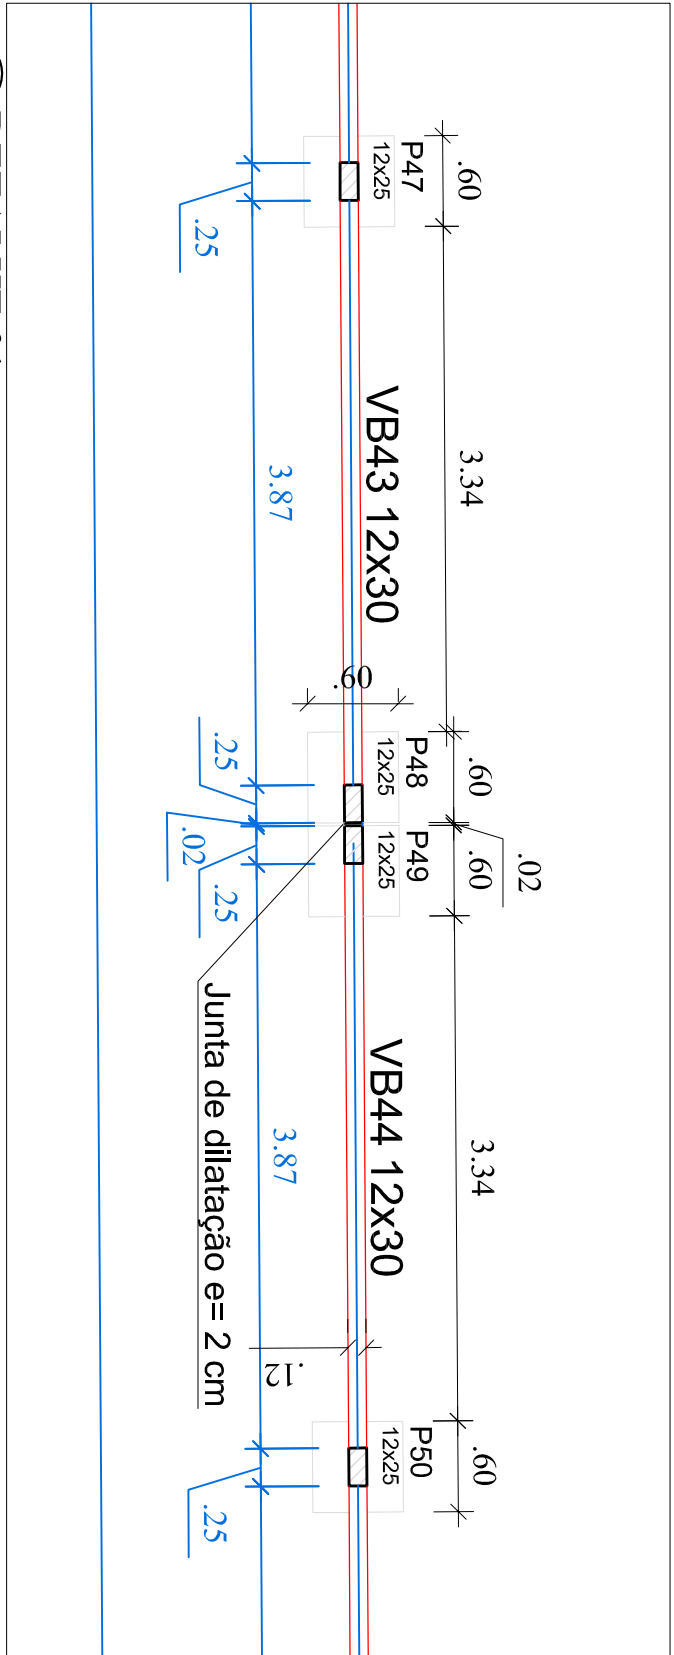


05) DETALHE 01

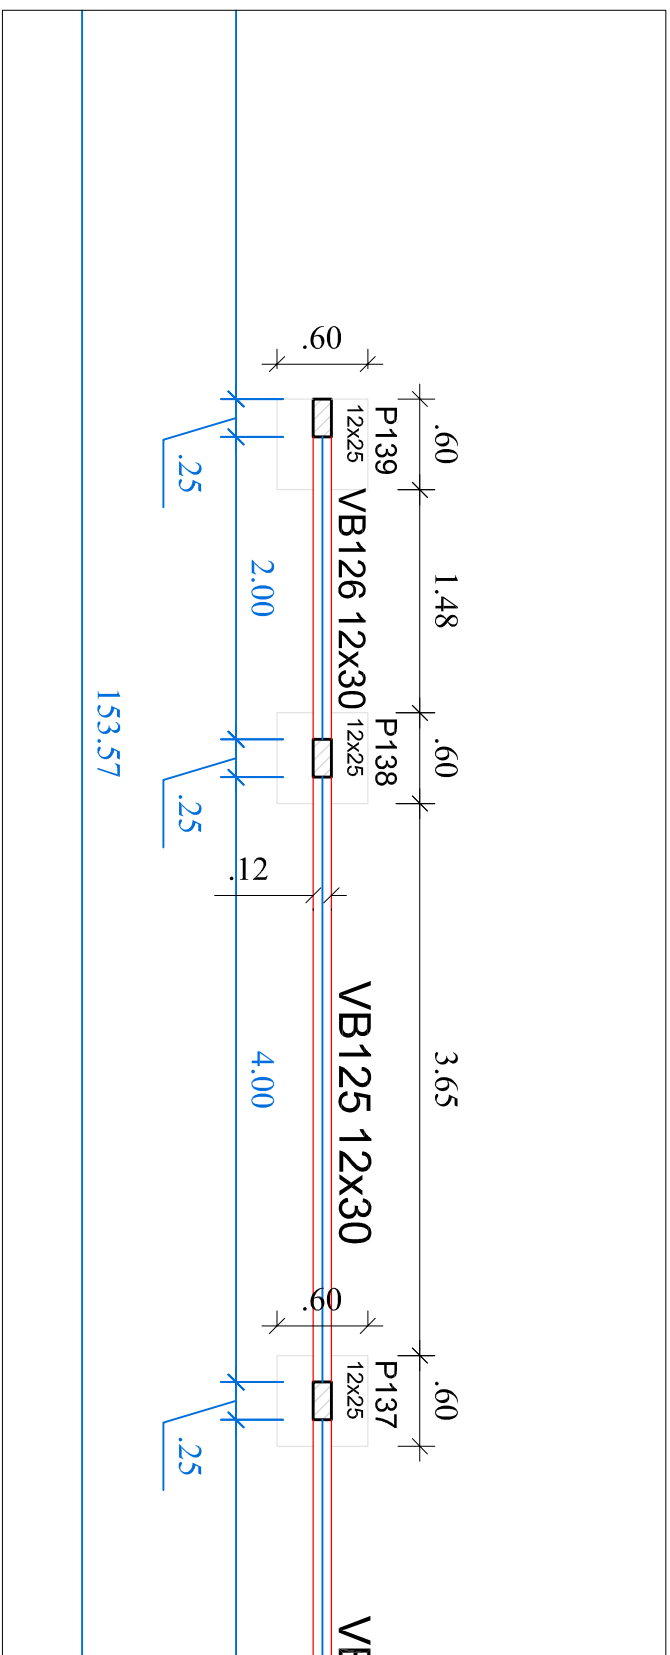


06) DETALHE 02

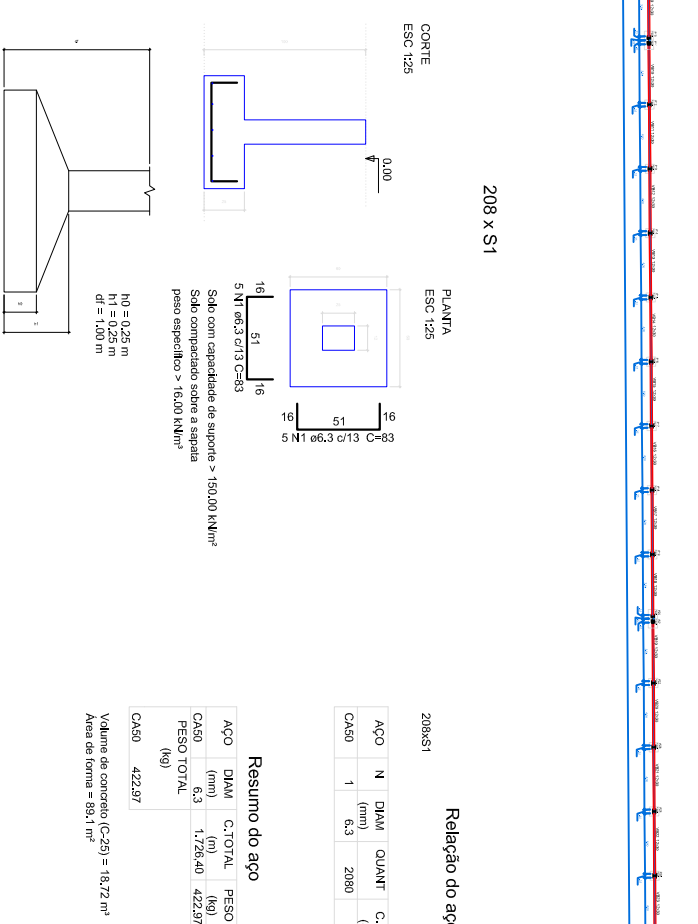


02) SAPATAS DE FUNDAÇÃO

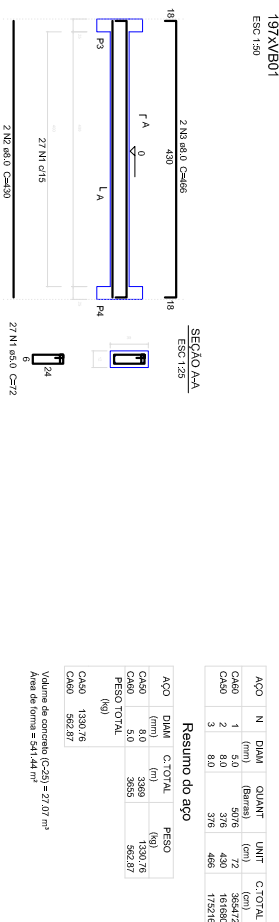

03) VIGAS NÍVEL .00

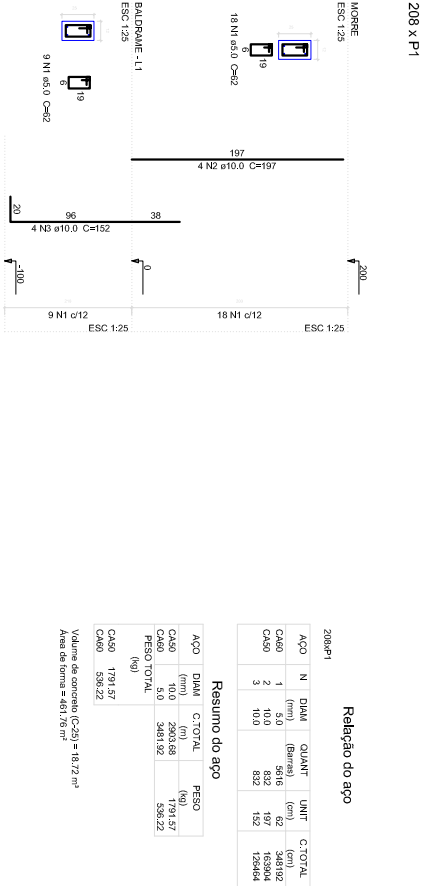

04) PILARES NÍVEL .200

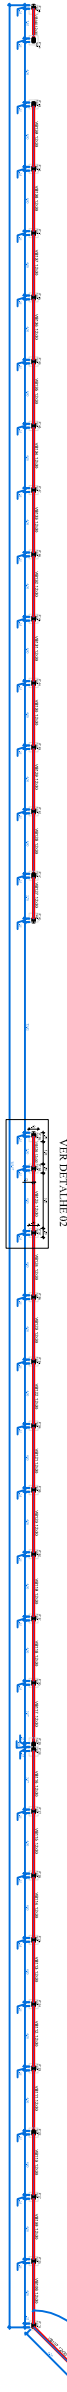

01) PLANTA BAIXA

|   |  |   |  |
|---|--|---|--|
| CREA   |  |   |  |
| PREFEITURA MUNICIPAL DE JUÍNA<br>SECRETARIA DE PLANEJAMENTO - SEPLAN<br>DEPARTAMENTO DE CONTROLE URBANO |  | PROJETO DE MURO E PORTÕES DE ACESSO NO<br>CEMITÉRIO SÃO FRANCISCO DE ASSIS - JUÍNA-MT.<br>AVENIDA PERIMETRAL JOÃO MARQUES CARDOSO, QUADRA 35, SETOR<br>INDUSTRIAL, JUÍNA - MT. |  |
| PROPRIETÁRIO                                                                                            |  | ÁREAS (m²)   |  |
| MUNICÍPIO DE JUÍNA<br>CNPJ 15.230.908/0001-97                                                           |  | ÁREA DO MURO SEM ARRIMO 799,13m²   |  |
| AUTORES DO PROJETO - RESPONSÁVEL TÉCNICO                                                                |  | ÁREA DO MURO COM ARRIMO 61,30m²   |  |
| PETERSON FELBER<br>CREA-AMT04468                                                                        |  | ÁREA TOTAL DO MURO 860,43m²   |  |
|   |  | ÁREA DO TERRENO 51.863,37m²   |  |
| ESCALA                                                                                                  |  | FOLHA   |  |
| INDICADA                                                                                                |  | ÚNICA   |  |
| ASSUNTO                                                                                                 |  | DISSENHISTA   |  |
| Planta de fundações e estrutura do muro                                                                 |  | PETERSON FELBER   |  |
| DATA   |  | FEVEREIRO/2019   |  |