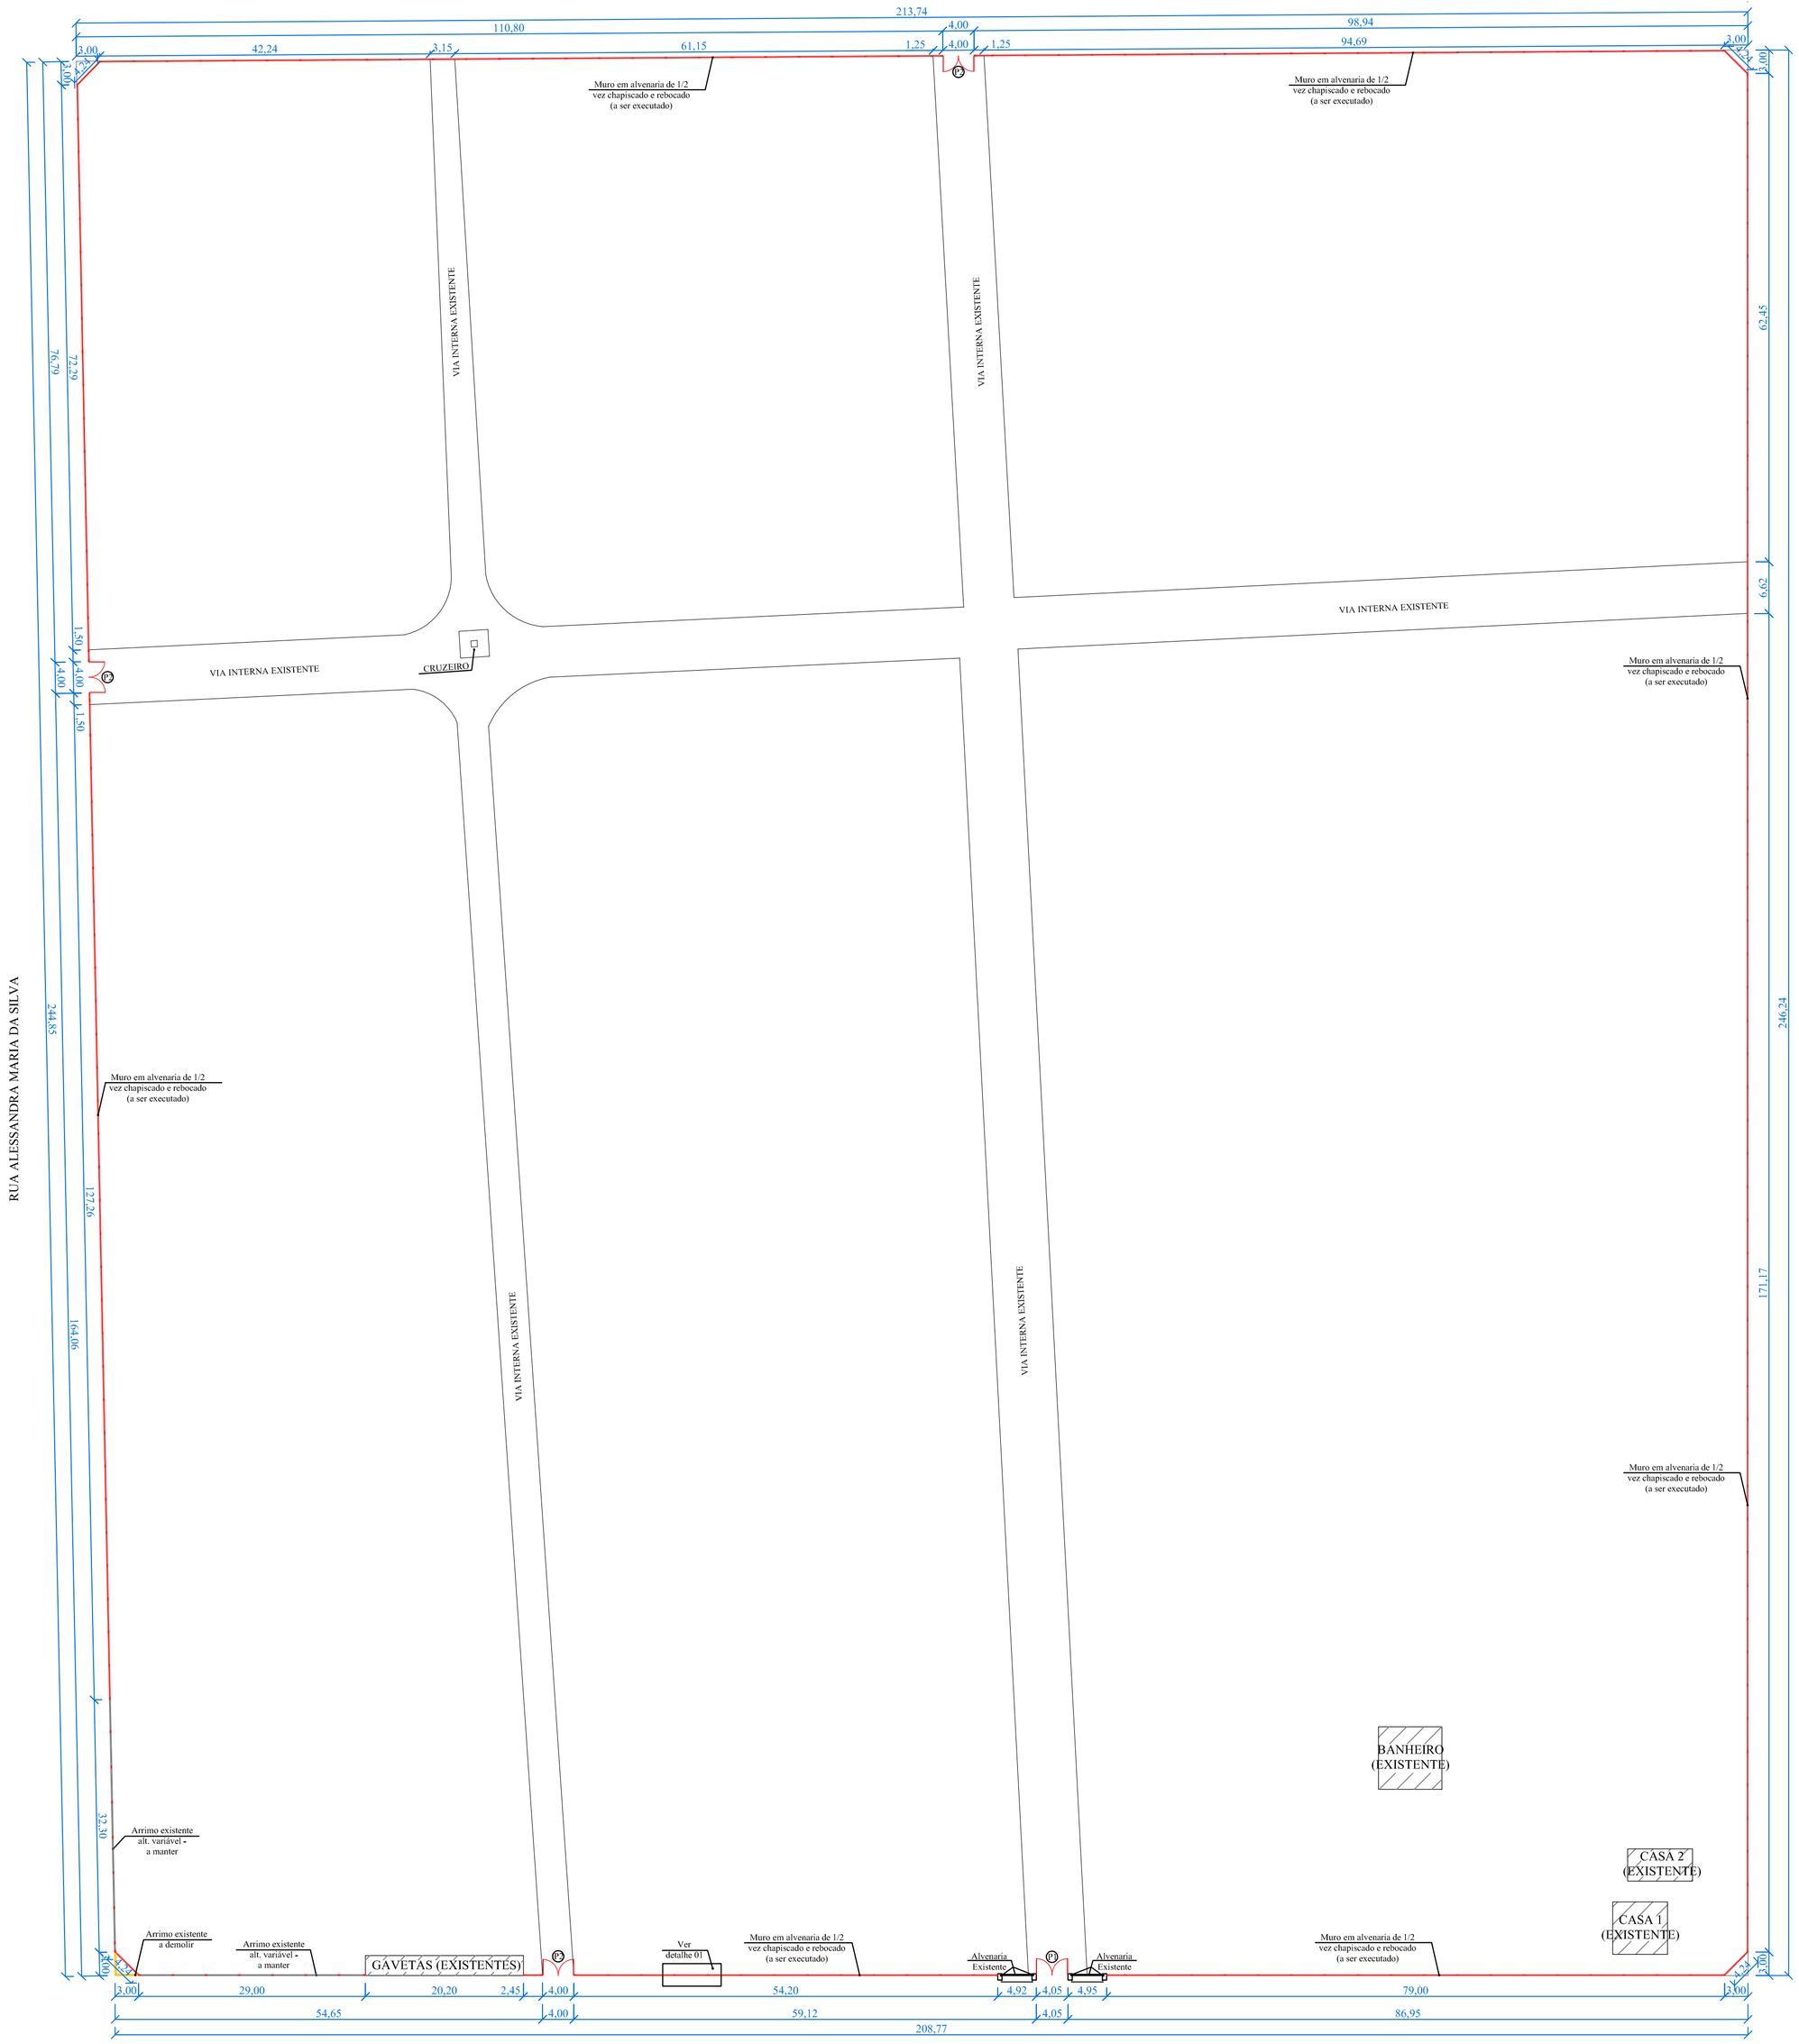

02 PLANTA BAIXA
ESCALA 1:500

01 LOCAÇÃO
ESCALA 1:1500

LEGENDA

Existente a manter
A executar - Novo
Arrimo - a demolir

QUADRO DE ESQUADRIAS

SIMBOLO	MEDIDAS		DESCRIÇÃO	QUANT.
	Larg.xAlt.	Peitoril		
P1	4.05X2.80	——	Portão de ferro ornamental de abrir com duas folhas.	01
P2	4.00X1.90	——	Portão de ferro com varas de 1/2' com requadro de abrir com duas folhas.	03

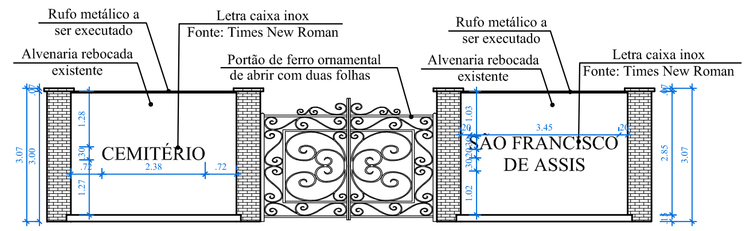

03 VISTA DO PORTÃO P1
ESCALA 1:100

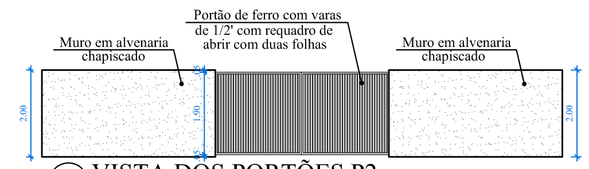

04 VISTA DOS PORTÕES P2
ESCALA 1:100

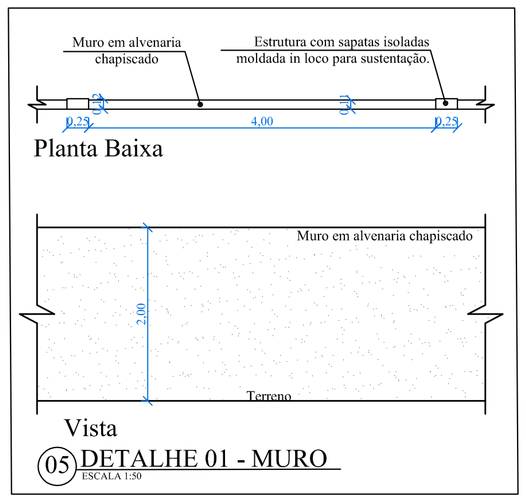

05 DETALHE 01 - MURO
ESCALA 1:50

OBSERVAÇÕES:

O muro a ser executado em alvenaria terá sua sustentação garantida por pilares de 12x25 cm com espaçamento de 4 m e altura final de 2,00 m.

A alvenaria utilizará tijolos cerâmicos de primeira qualidade, de dimensões uniformes, com faces planas e arestas vivas. Todas as fiadas deverão ser perfeitamente alinhadas e aprumadas. Serão assentadas com blocos cerâmicos com resistência à compressão de 1,5 a 2,5 MPa e dimensões de 90 x 190 x 190 mm, assentados em 1/2 vez (de pé) com argamassa mista de cimento, cal e areia média peneirada, no traço 1:2:8. E chapiscado com argamassa no traço 1:4.

A alvenaria será executada sobre vigota de concreto armado sobre fundações em sapatas isoladas ao longo de todo perimetro exceto nos locais de acesso.

Como nota-se em projeto o Cemitério São Francisco de Assis tem um acesso principal composto por pilares e alvenarias já existentes, neste será construído um portão de ferro ornamental (conforme o quadro de esquadrias), além deste, o cemitério disponibilizará de três novos acessos que serão abertos apenas para manutenção e limpeza do local, conforme especificação de projeto estes portões serão em ferro com vara de 1/2' com requadro.

Nas alvenarias do acesso principal deverá ser instalado letreiro em letra caixa (Fonte: Times New Roman, com altura mediana de 30 cm) em inox com nome do cemitério, conforme especificações do projeto.

CREA

PREFEITURA MUNICIPAL DE JUINA
SECRETARIA DE PLANEJAMENTO - SEPLAN
DEPARTAMENTO DE CONTROLE URBANO

PROJETO-ENDERECO

PROJETO DE MURO E PORTÕES DE ACESSO NO CEMITÉRIO SÃO FRANCISCO DE ASSIS - JUÍNA-MT.
AVENIDA PERIMETRAL JOÃO MARQUES CARDOSO, QUADRA 35, SETOR INDUSTRIAL, JUÍNA - MT.

PROPRIETÁRIO

MUNICIPIO DE JUÍNA
CNPJ Nº 15.359.201/0001-57

AUTORES DO PROJETO - RESPONSÁVEL TÉCNICO

PETERSON FELBER
ENG. CIVIL CREA MT014468

ÁREAS (m²)

ÁREA DO MURO SEM ARRIMO	799,13ml
ÁREA DO MURO COM ARRIMO	61,30ml
ÁREA TOTAL DO MURO	860,43ml
ÁREA DO TERRENO	51.868,37m²

ESCALA: INDICADA

FOLHA: ÚNICA

ASSUNTO

Locação, Planta Baixa, Vista dos portões P1 e P2, Detalhamento 01, Quadro de esquadrias, Legenda e Observações.

DESENHISTA: KAWANE VAROTTO

DATA: JANEIRO/2019