
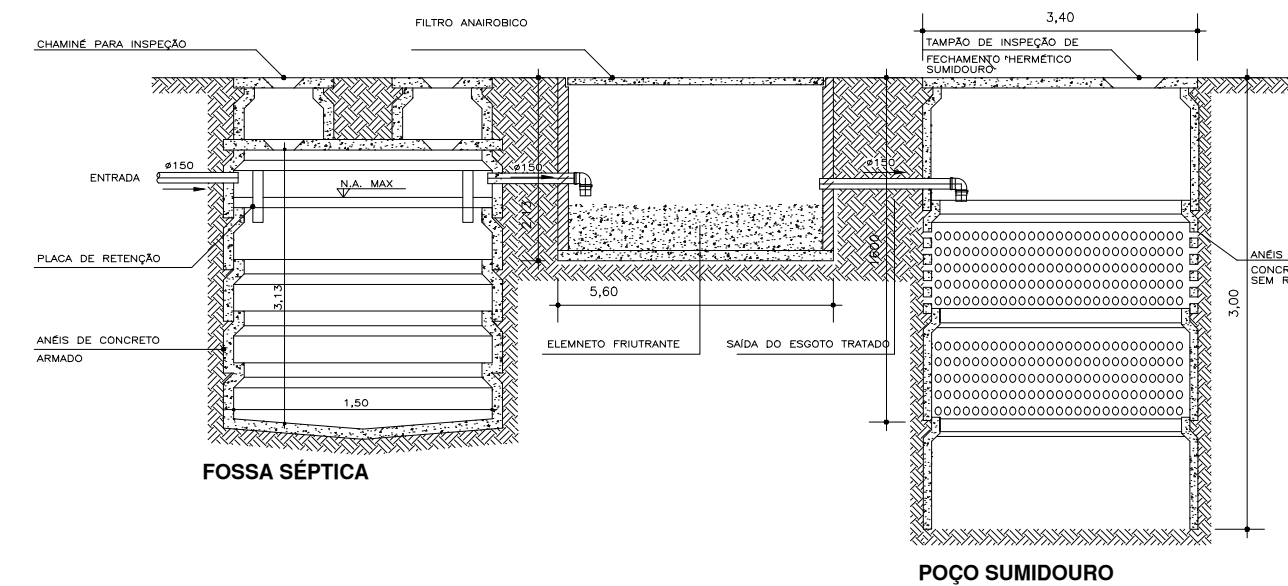
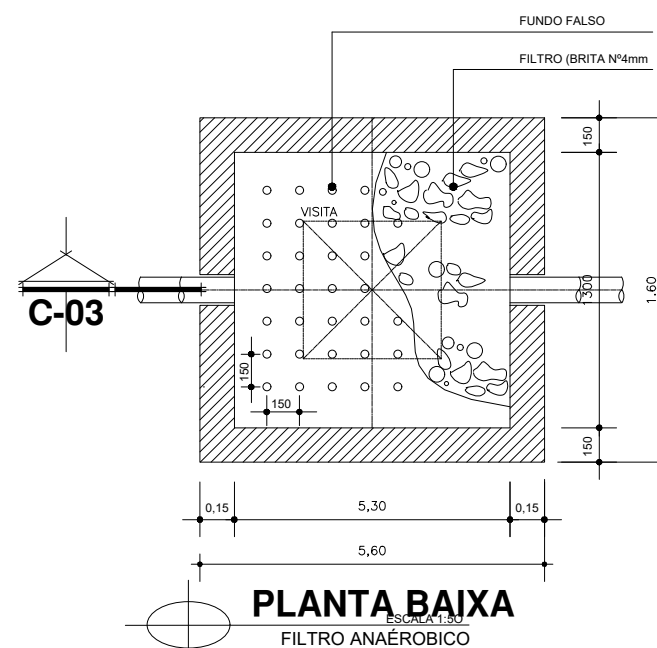
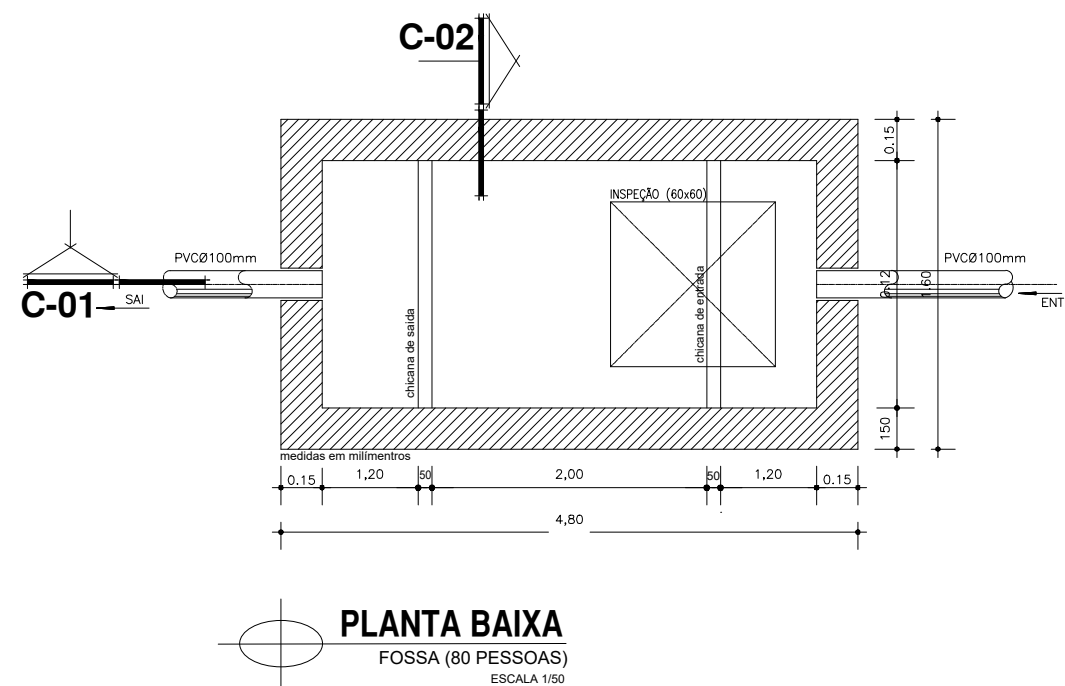
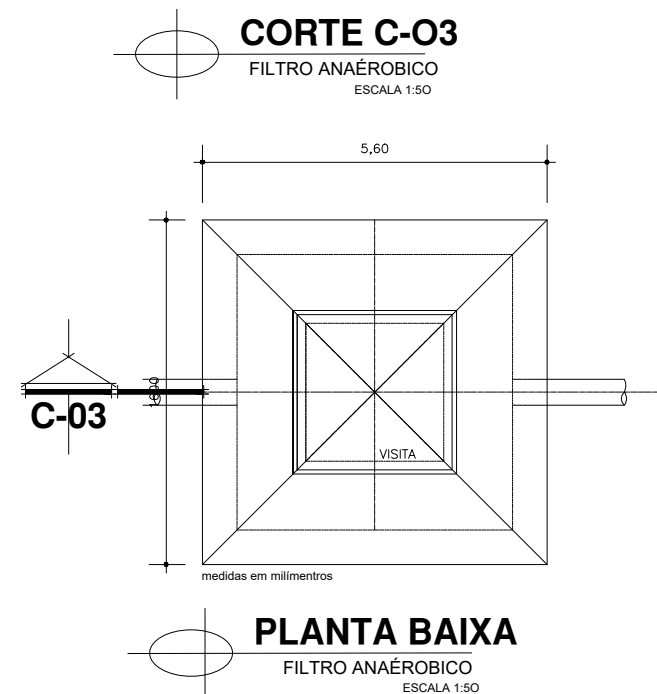
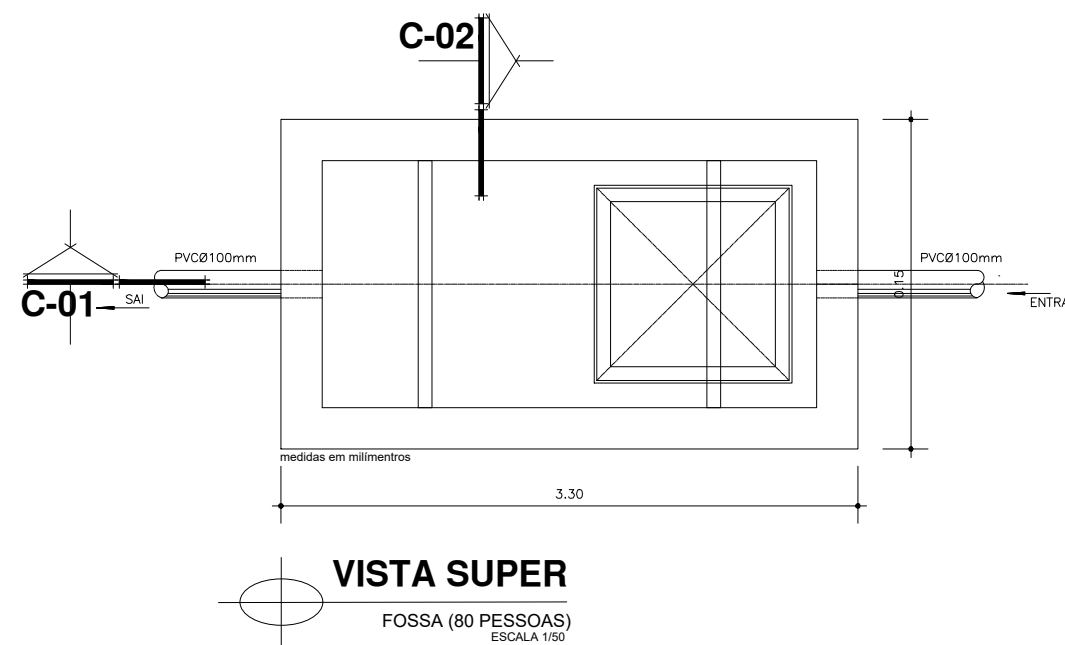
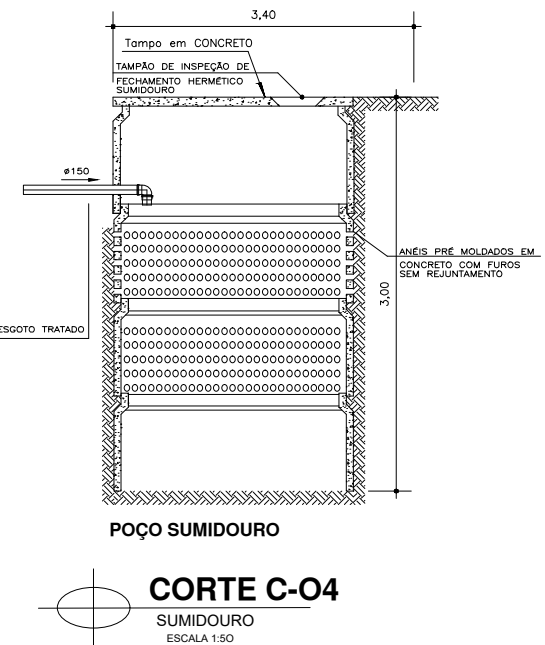
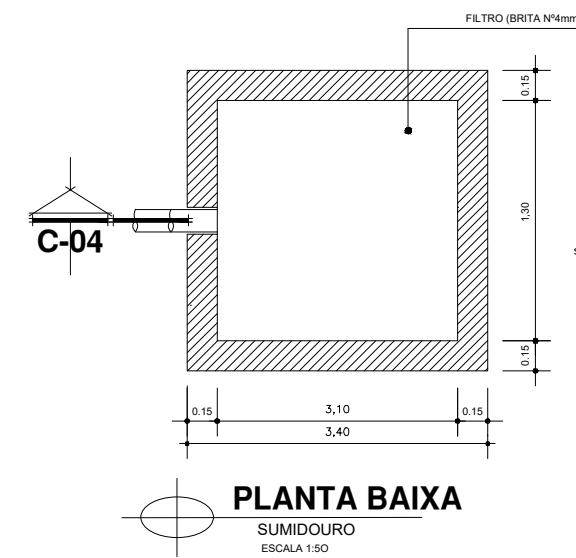
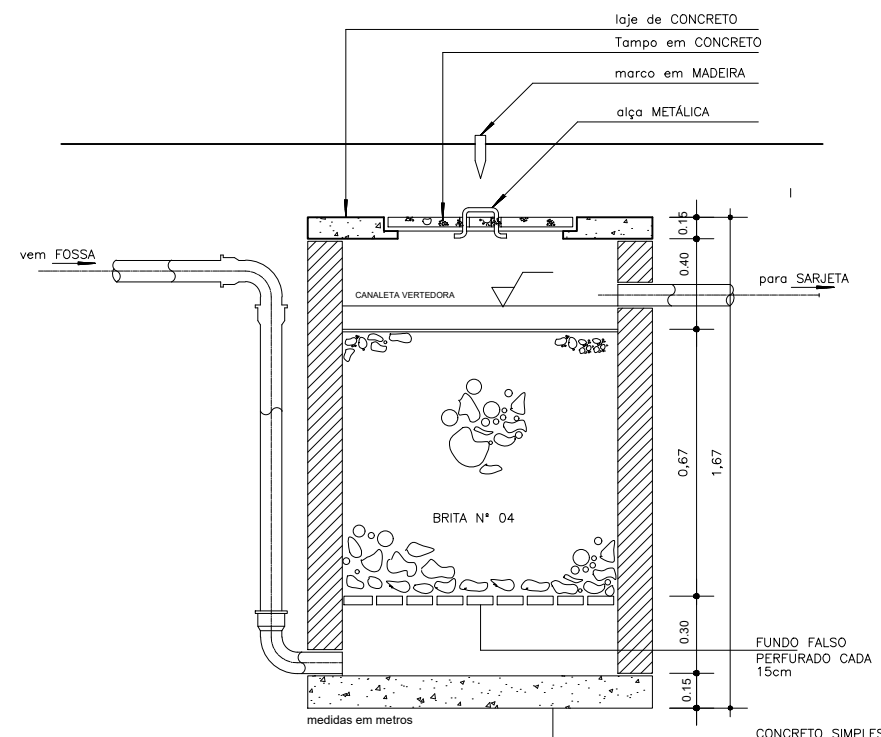


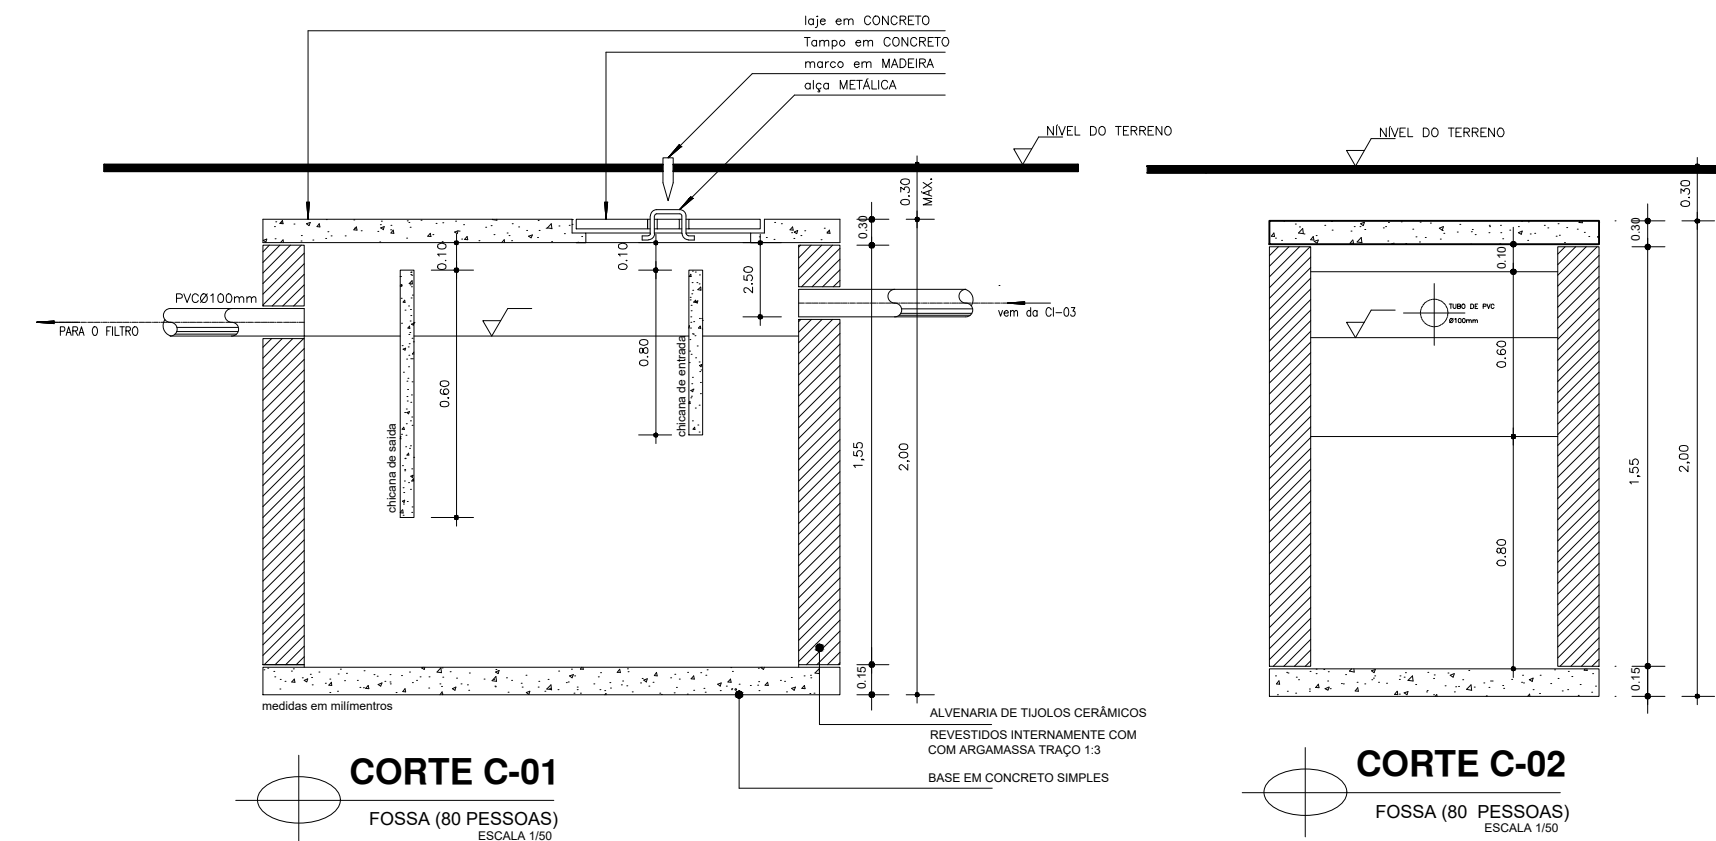

GOVERNO DO ESTADO DE MATO GROSSO

SECRETARIA DE ESTADO DE INFRAESTRUTURA E LOGISTICA
PREFEITURA MUNICIPAL DE JUÍNA

PROPRIETÁRIO: PREFEITURA MUNICIPAL DE JUÍNA	FOLHA: 01/01
MUN./EST.: JUÍNA MT - NOVEMBRO/2022	ESCALA: 01/50
ASSUNTO: PROJETO DE SISTEMA DE TRATAMENTO DE EFLUENTE DOMÉSTICO - UPA. FOSSA SÉPTICA, FILTRO ANAERÓBICO E SUMIDOURO	

AUTOR E RESPONSÁVEL TÉCNICO
CRISTINA SOUZA DOMINGUES
Engenheiro Sanitarista
CREAMT Nº 11633/D