

ASSOCIAÇÃO MATO-GROSSENSE DOS MUNICÍPIOS
Coordenação de Infraestrutura e Capacitação
Adm. Leonardo Tadeu Bortolin

PROJETO EXECUTIVO DE INFRAESTRUTURA URBANA
PAVIMENTAÇÃO ASFÁLTICA E DRENAGEM DE VIAS URBANAS

Proprietário: Prefeitura Municipal de Juína - MT
CNPJ: 15.359.201/0001-57
Trecho: Ruas Diversas

VOLUME 2 - PROJETO DE EXECUÇÃO

**PROJETO EXECUTIVO DE INFRAESTRUTURA URBANA
PAVIMENTAÇÃO ASFÁLTICA E DRENAGEM DE VIAS URBANAS**

Proprietário: Prefeitura Municipal de Juína - MT
CNPJ: 15.359.201/0001-57
Trecho: Ruas Diversas

Elaboração : Associação Mato-grossense dos Municípios
Resp. Técnico: Eduardo C. Shimba Jr.
CREA/CONFEA: 1215690975


VOLUME 2 - PROJETO DE EXECUÇÃO



APRESENTAÇÃO



MAPA DE SITUAÇÃO

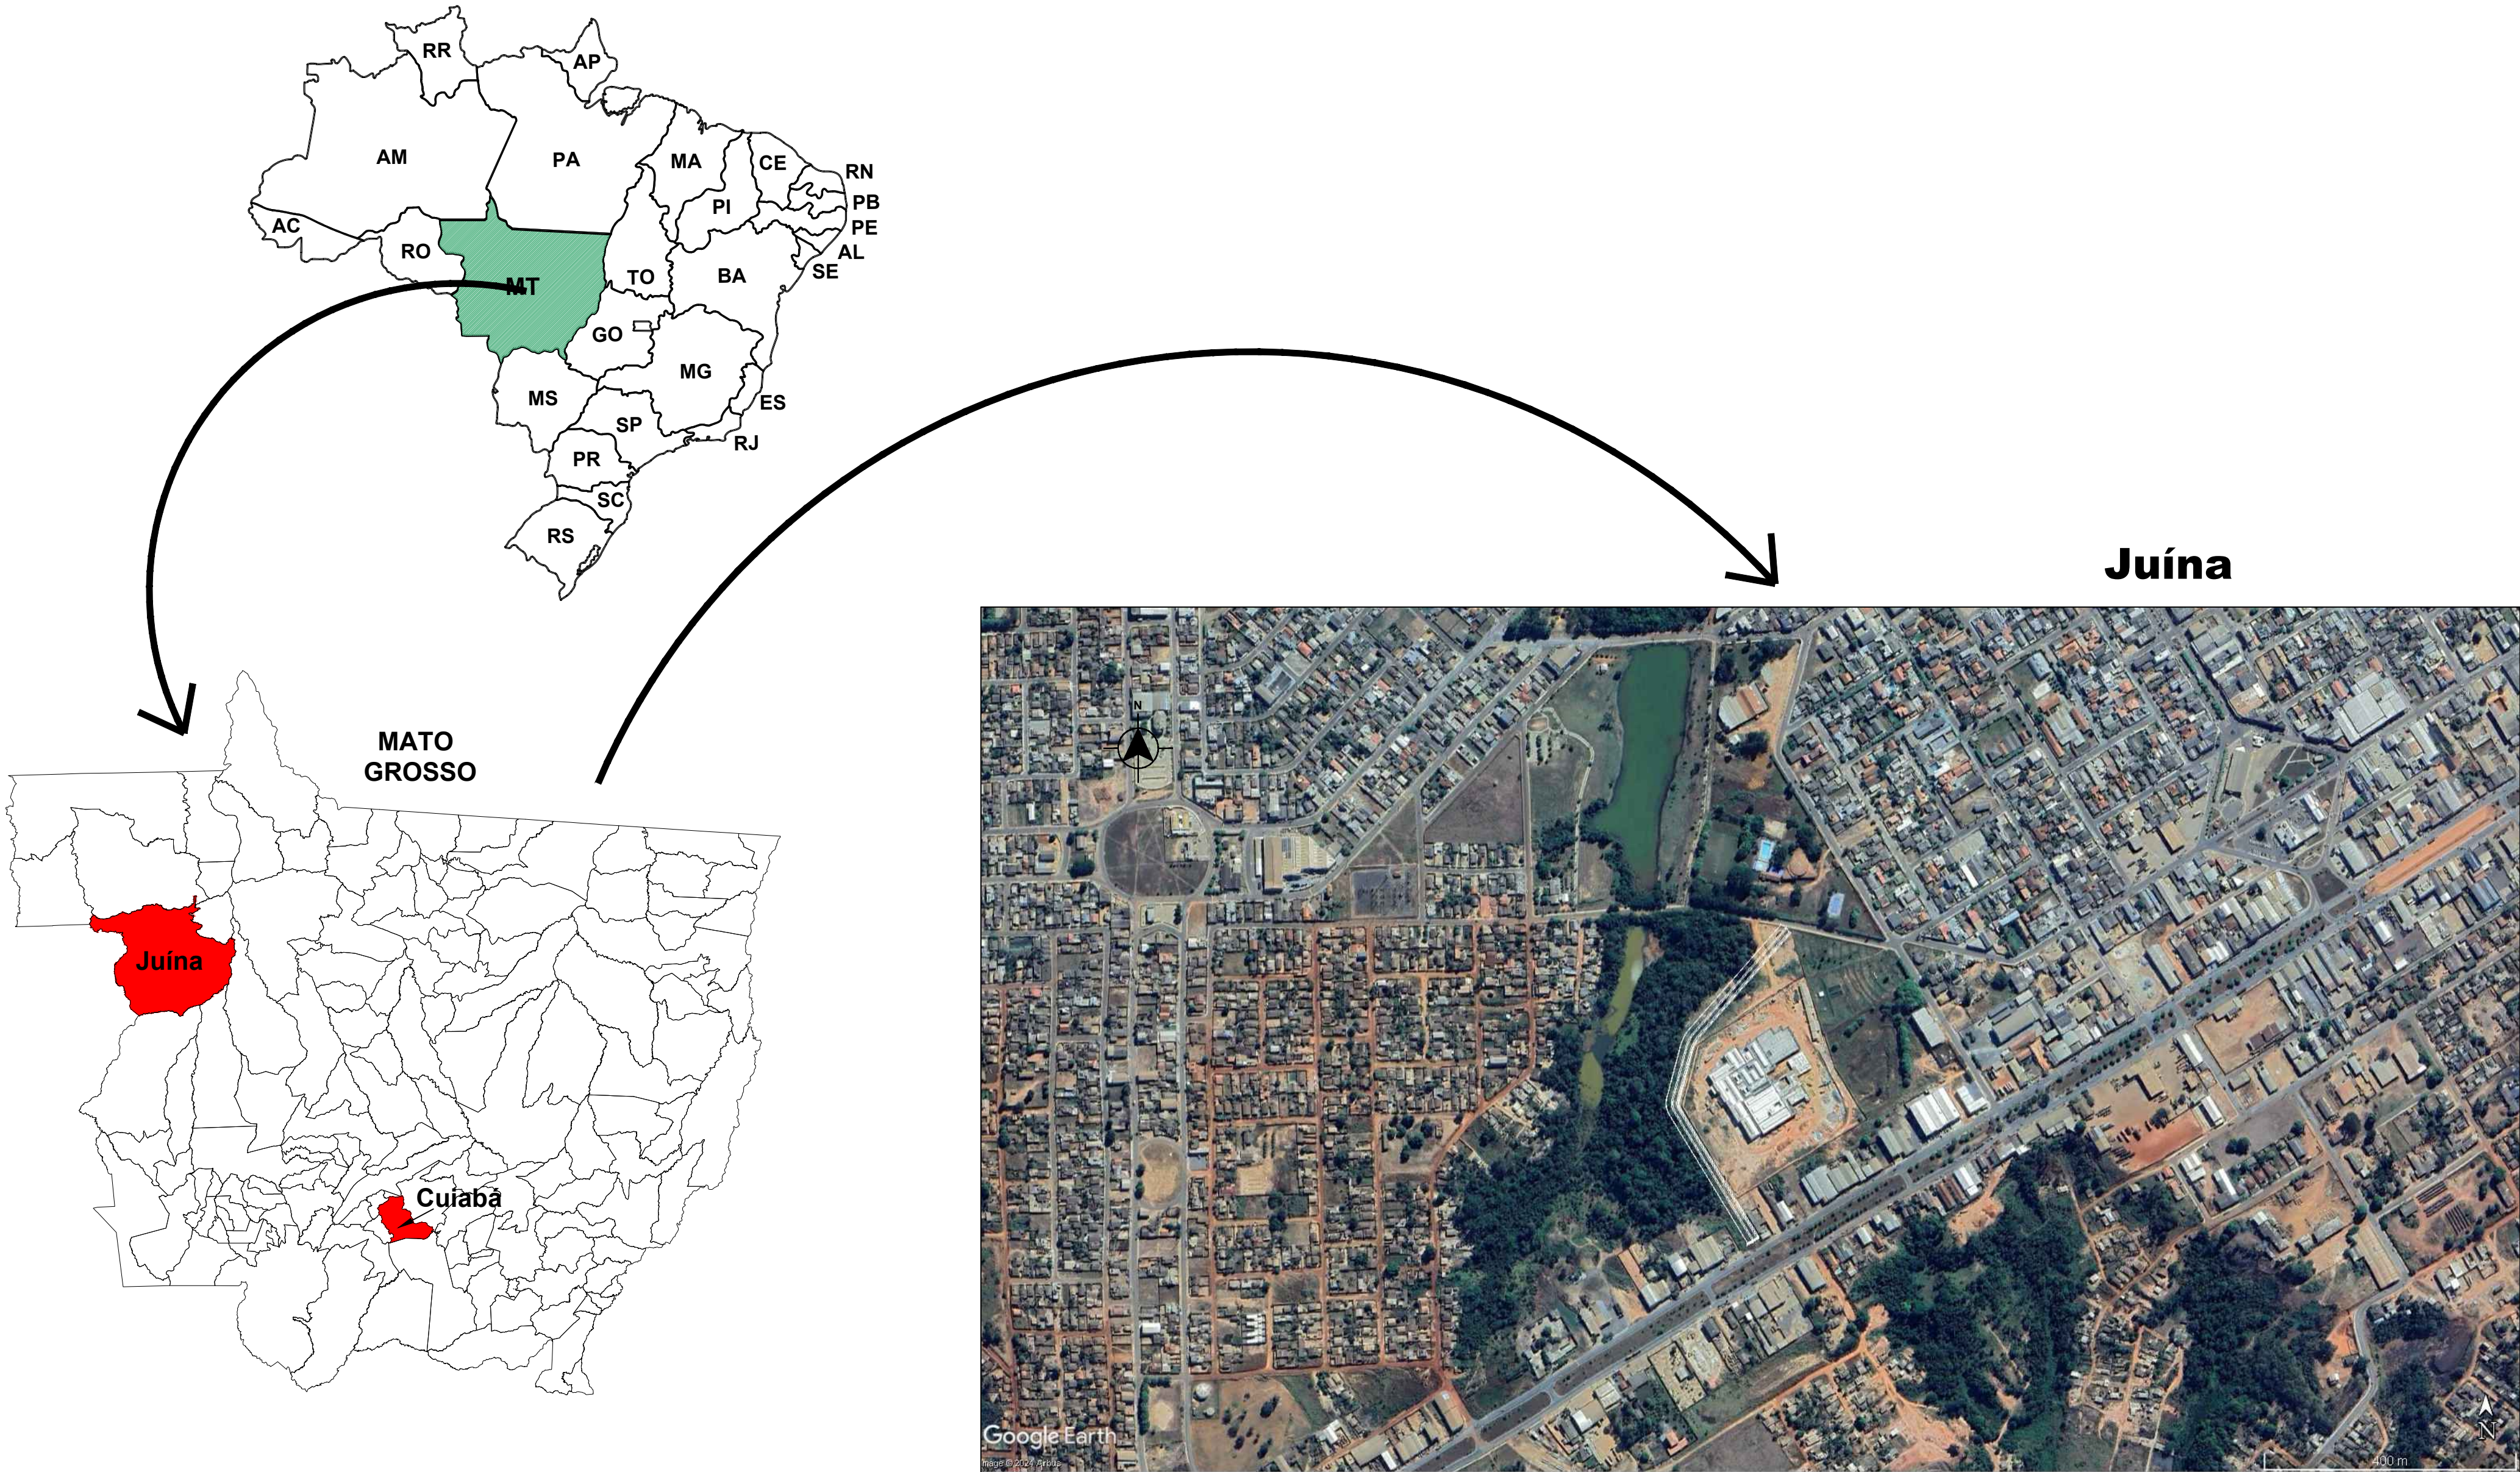

LEGENDA		ASSUNTO: MAPA DE LOCALIZAÇÃO		ASSOCIAÇÃO MATO-GROSSENSE DOS MUNICÍPIOS Coordenação de Projetos Adm. Leonardo Tadeu Bortolin			 CENTRAL DE PROJETOS 
 TRECHOS DE PROJETO	DATA DE ENTREGA: NOVEMBRO/2024	AUTOR DO PROJETO:		OBRA:	PAVIMENTAÇÃO ASFÁLTICA E DRENAGEM DE VIAS URBANAS		
	REVISÃO: 1º - NOVEMBRO/2024			PROPRIETÁRIO/ CNPJ:	JUÍNA - 15.359.201/0001-57		
	ESCALA: SEM ESCALA	ART: 000000-0	DESENHO: EDUARDO C. SHIMBA JR.	ENDEREÇO:	DISTRITO SEDE - RUAS DIVERSAS		
						FOLHA Nº AP-01	ICP Brasil



PROJETO GEOMÉTRICO

MUNICÍPIO DE JUÍNA



NOTAS:
1 - MEDIDAS DADAS EM METROS (m).
2 - AS COTAS PREVALECEM SOBRE A ESCALA DO DESENHO.
3 - EM CASO DE DÚVIDAS, CONSULTE O AUTOR DO PROJETO.
4 - REPRODUÇÃO SOMENTE COM AUTORIZAÇÃO POR ESCRITO DO AUTOR DO PROJETO, LEI Nº. 9.610 - LEI DO DIREITO AUTORAL.
5 - AS IMAGENS CONTIDAS NESTE PROJETO SÃO ILUSTRATIVAS PODENDO SOFRER ALTERAÇÕES DURANTE A EXECUÇÃO.
6 - O PROJETO FOI DESENVOLVIDO A PARTIR DE INFORMAÇÕES ENCAMINHADAS PELO MUNICÍPIO, SENDO DESTA A RESPONSABILIDADE QUANTO AOS ERROS DOS PROFISSIONAIS ENVOLVIDOS.

REVISÃO	DESCRIÇÃO	DATA
001	EMISSIONAL INICIAL	20/08/2024

PROPRIETÁRIO: PREFEITURA MUNICIPAL DE JUÍNA
CNPJ: 15.359.201/0001-57

ELABORAÇÃO:

ASSOCIAÇÃO MATOGROSSENSE DOS MUNICÍPIOS
COORDENAÇÃO DE PROJETOS

amm.org.br
centraldeprojetosamm@gmail.com

PRESIDENTE
LEONARDO TADEU BORTOLIN

OBJETO: PAVIMENTAÇÃO ASFÁLTICA



ENDEREÇO: DISTRITO SEDE

ESPECIALIDADE: PROJETO BÁSICO DE INFRA-ESTRUTURA URBANA

ASSUNTO: PROJETO GEOMÉTRICO	TIPO DE OBRA: INSTITUCIONAL
AUTOR DO PROJETO: Responsável Téc. da Obra: Eduardo C. Shimba Jr. Eng. Civil CREA 1215699/975	MODALIDADE: CONSTRUÇÃO
	ESCALA: 1 : 1000
	DATA: NOVEMBRO/2024
	COORDENADAS: 11°25'35.54"S / 58°45'57.10"O
	PRANCHAS: 01 / 03



RUA PASTOR SEVERO DOS SANTOS LE

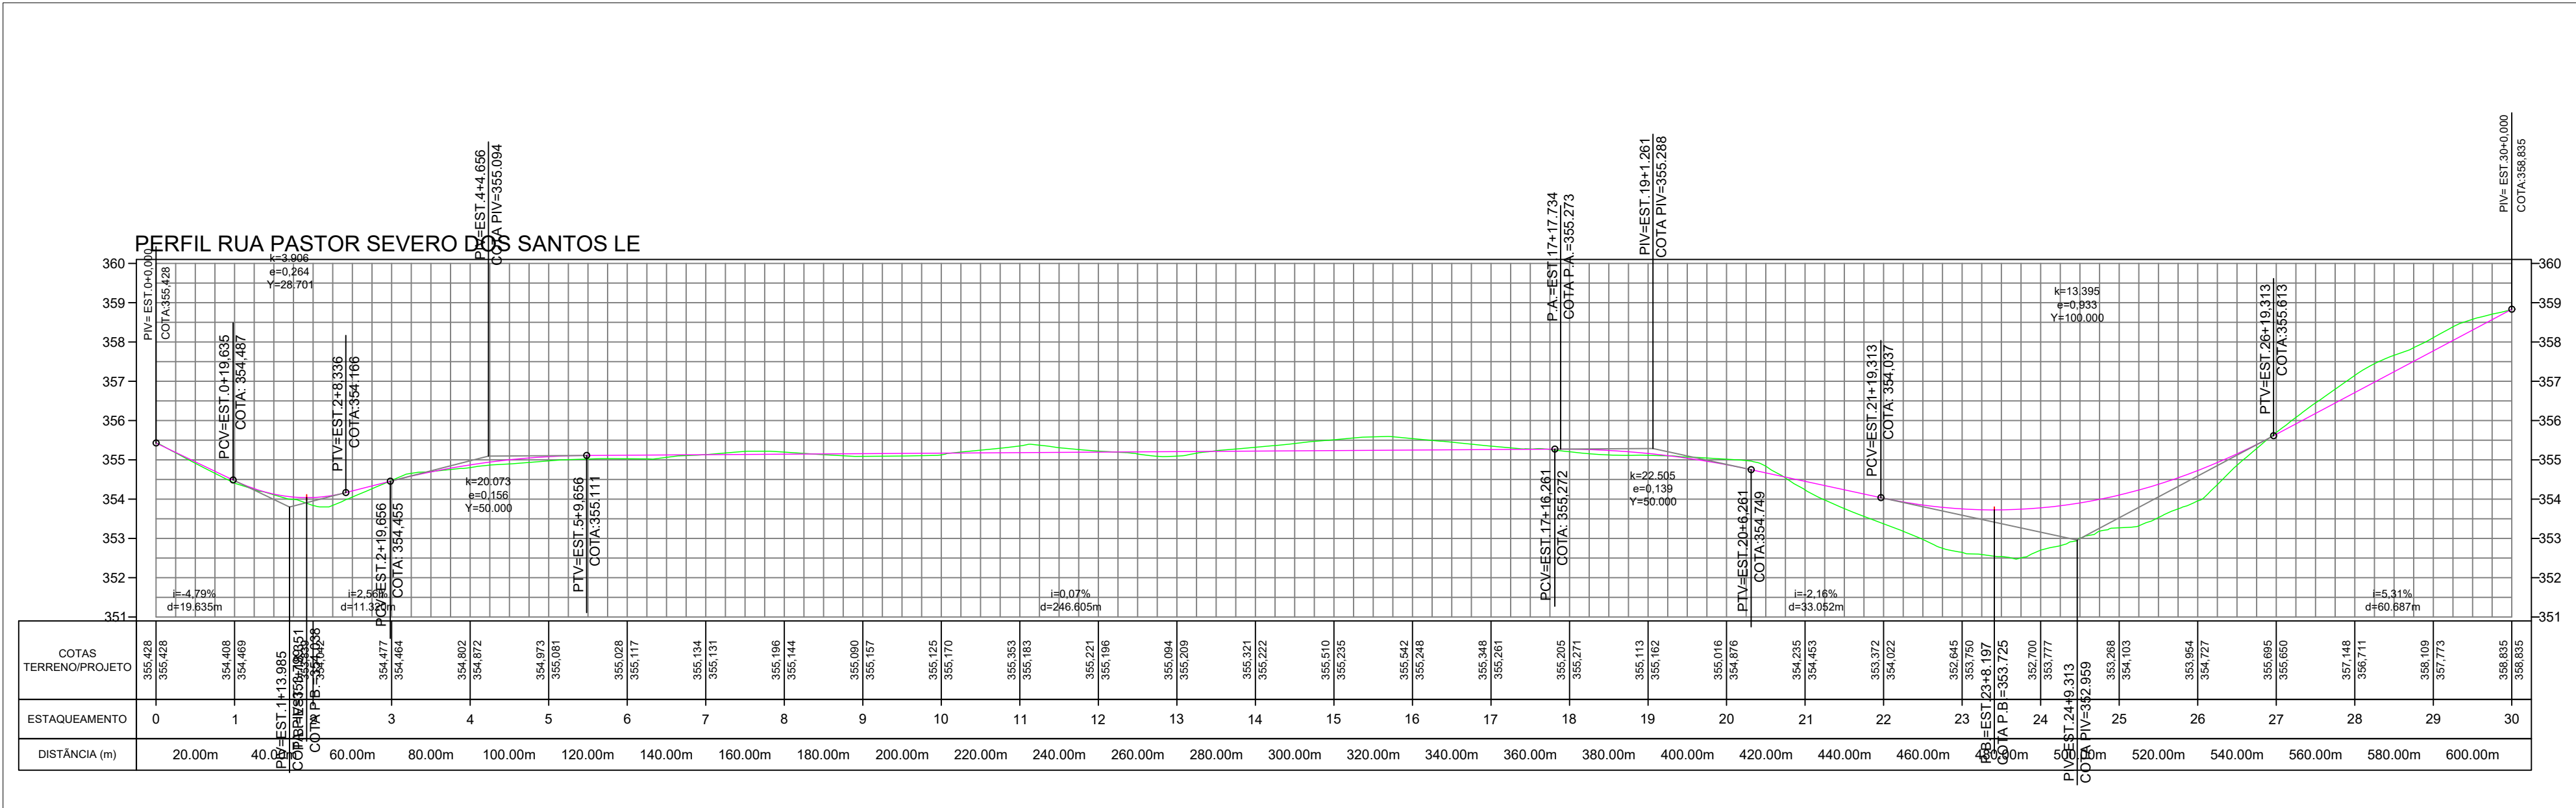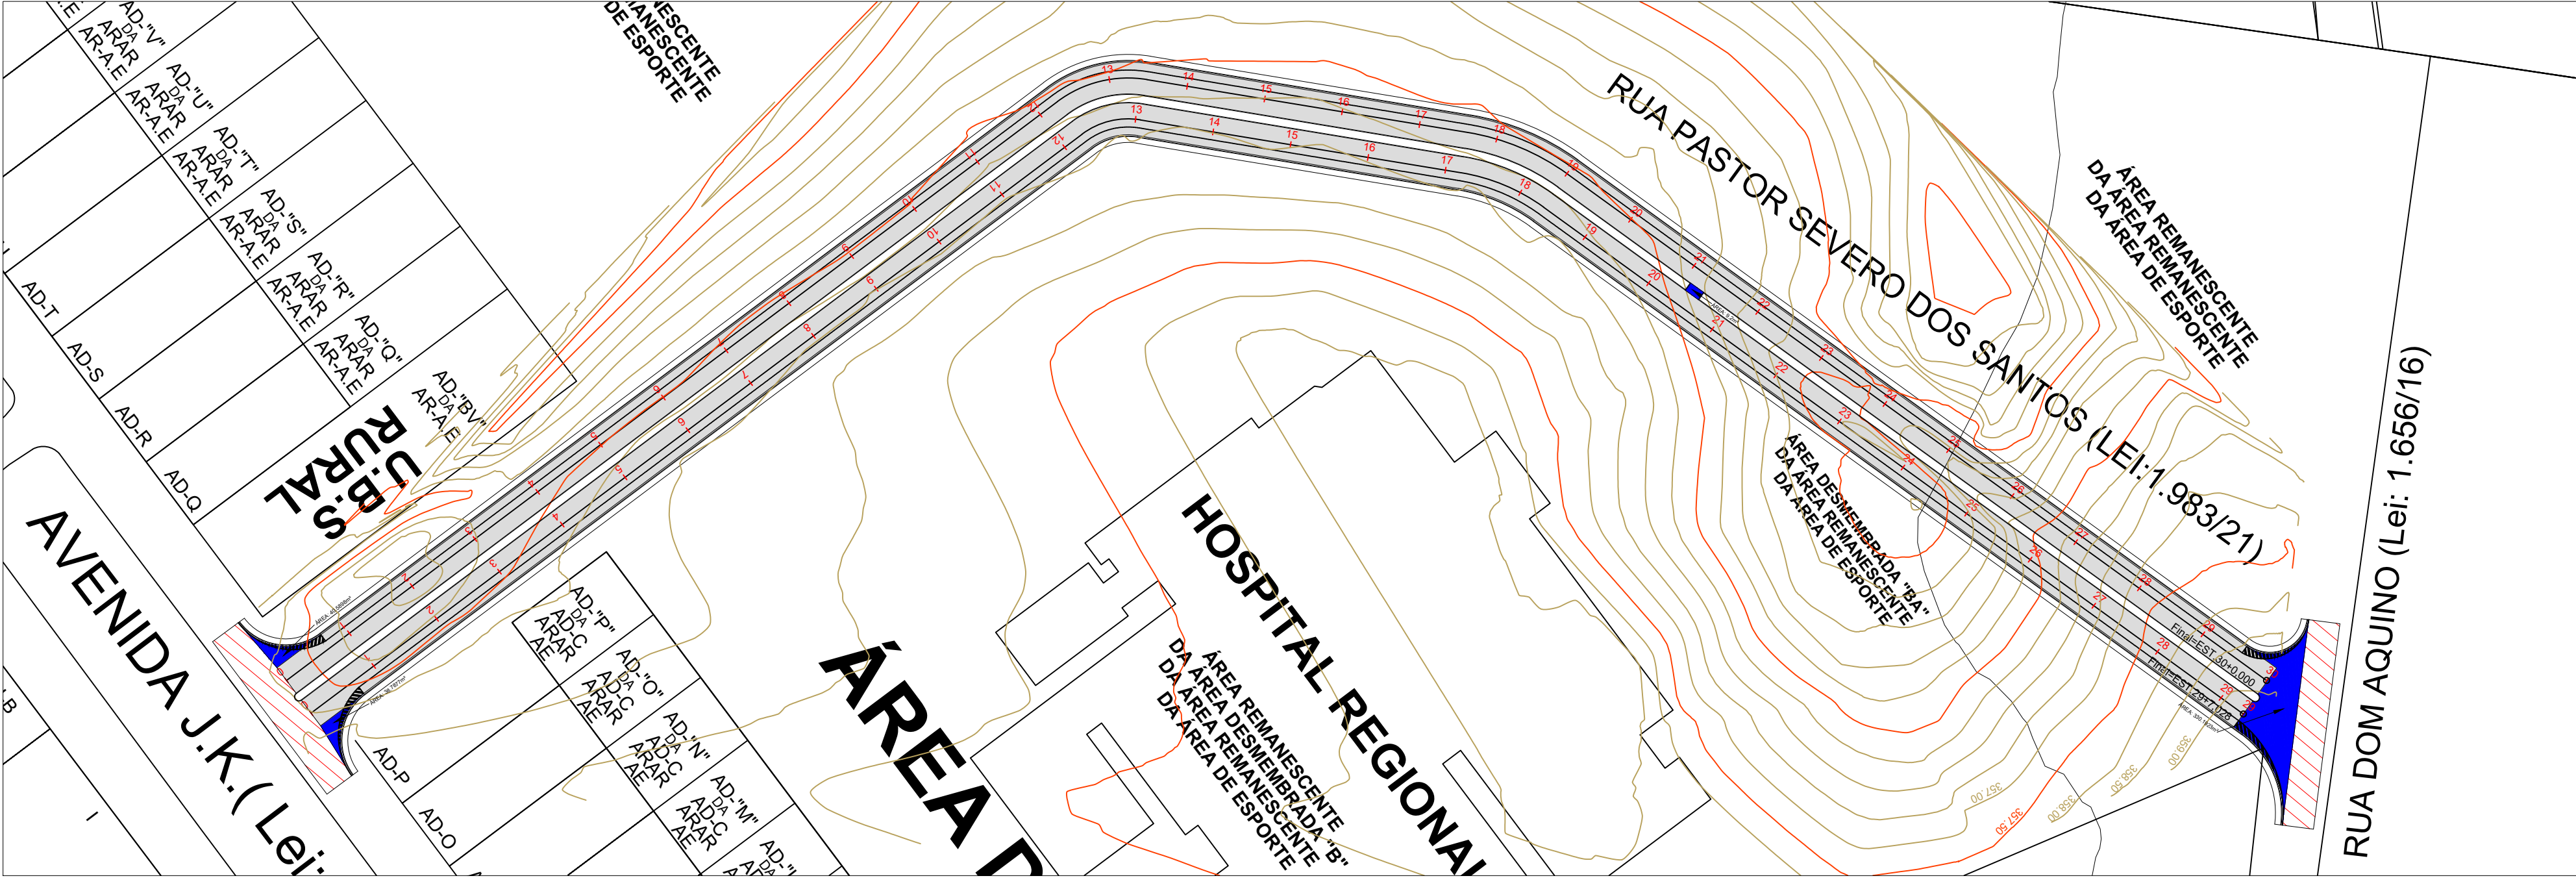



ASSOCIAÇÃO DE GESTÃO E PROGRAMAS

NOTAS:

- 1- MEDIDAS DADAS EM METROS (m).
- 2- AS COTAS PREVALECEM SOBRE A ESCALA DO DESENHO.
- 3- EM CASO DE DÚVIDAS, CONSULTE O AUTOR DO PROJETO.
- 4- REPRODUÇÃO SOMENTE COM AUTORIZAÇÃO POR ESCRITO DO AUTOR DO PROJETO. LEI Nº. 9.810 - LEI DO DIREITO AUTOREAL.
- 5- AS IMAGENS CONTIDAS NESTE PROJETO SÃO ILUSTRATIVAS PODENDO SOFRER ALTERAÇÕES DURANTE A EXECUÇÃO.
- 6- O PROJETO FOI DESENVOLVIDO A PARTIR DE INFORMAÇÕES ENCAMINHADAS PELO MUNICÍPIO, SENDO DESTA A RESPONSABILIDADE QUANTO AOS DADOS DOS PROFISSIONAIS ENVOLVIDOS.

REVISÃO	DESCRIÇÃO	DATA
R00	EMISSION INICIAL	02/08/2024

PROPRIETÁRIO:

PREFEITURA MUNICIPAL DE JUÍNA

CNPJ: 15.359.201/0001-57



ASSOCIAÇÃO MATOGROSSENSE DOS MUNICÍPIOS

COORDENAÇÃO DE PROJETOS

amm.org.br

centraldeprojetosamm@gmail.com



CENTRAL DE PROJETOS

PRESIDENTE

LEONARDO TADEU BORTOLIN

OBJETO:

PAVIMENTAÇÃO ASFÁLTICA

ENDEREÇO:

DISTRITO SEDE

ESPECIALIDADE:

PROJETO BÁSICO DE INFRA-ESTRUTURA URBANA

ASSUNTO:

PROJETO GEOMÉTRICO

TIPO DE OBRA:

INSTITUCIONAL

MODALIDADE:

CONSTRUÇÃO

AUTOR DO PROJETO:

RESPONSÁVEL TÉCN. DA OBRA:

ESCALA:

1 : 1000

DATA:

NOVEMBRO/2024

COORDENADAS:

11°25'35.54"S / 58°45'57.10"O

PRANCHAS:

03 / 03

Eduardo C. Shimba Jr.

Eng. Civil


CREA 1219699/075

LOCAL DO ARQUIVO: D:\BKP_Eduardo\Projeto 2019\JUÍNA - LAMA ASFÁLTICA\0742-PAV-E-DREN-AV-HOSPITAL-REGIONAL (RECURSO PRÓPRIO)\MÍDIA DIGITAL\1.11 PROJETO SIMPLIFICADO-GEOMÉTRICO

Assinado por BERNARDO REIS DE MELLO em 02/08/2024 a 14:05:00. Para validar o documento acesse: <https://assindeficlinonline.solucoesdigitalis.com.br/validar/ININZCD-BWXPY-9BNQH-2NCGX>




PROJETO DE TERRAPLENAGEM

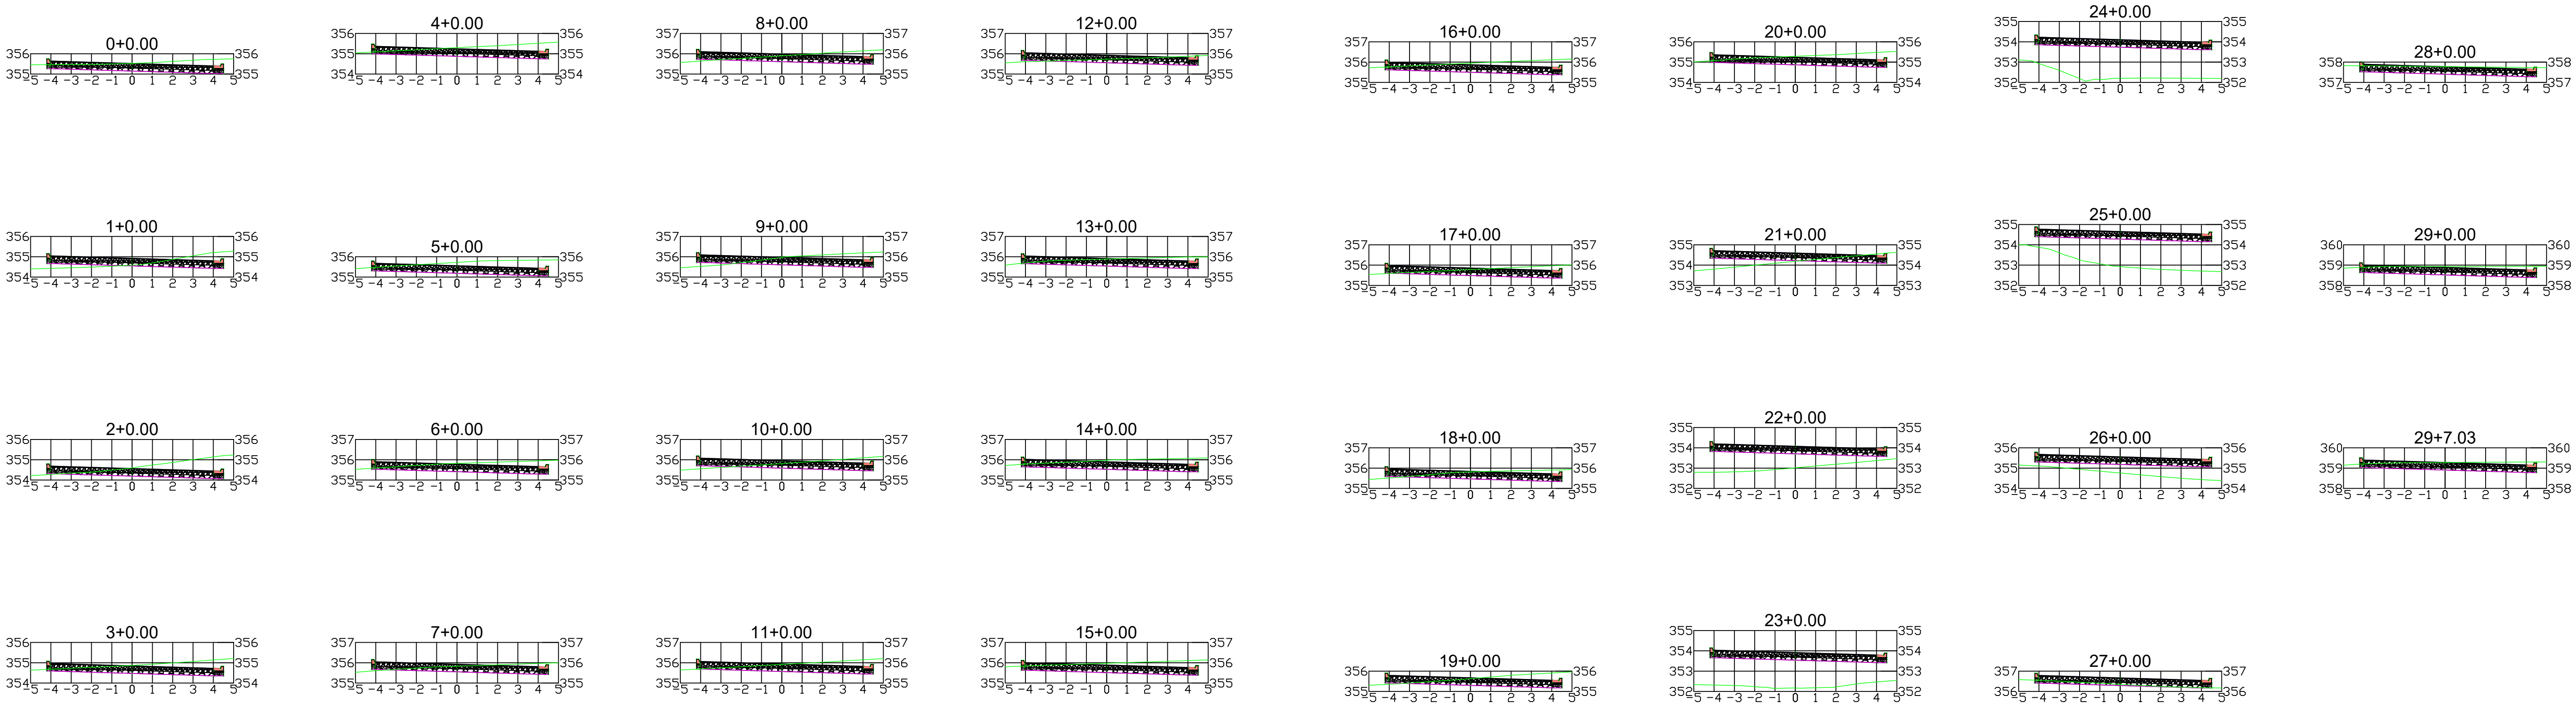

RUA PASTOR SEVERO DOS SANTOS LD

VOLUME TOTAL						
Estaca	Área de Corte (m²)	Área de Aterro (m²)	Volume de Corte (m³)	Volume de Aterro (m³)	Volum. Corte Acum. (m³)	Volume Líquido (m³)
0+0,00	3,65	0,00	0,00	0,00	0,00	0,00
1+0,00	1,95	0,51	56,00	5,06	56,00	50,94
2+0,00	4,16	0,01	61,04	5,20	117,05	106,79
3+0,00	3,72	0,00	78,77	0,14	195,81	185,42
4+0,00	3,83	0,00	75,48	0,00	271,30	260,90
5+0,00	4,56	0,00	83,94	0,00	355,24	344,84
6+0,00	3,45	0,00	80,17	0,00	435,41	425,01
7+0,00	2,39	0,04	58,45	0,37	493,85	483,09
8+0,00	2,68	0,06	50,73	0,94	544,58	532,88
9+0,00	2,99	0,22	56,73	2,75	601,31	586,86
10+0,00	2,29	0,15	52,86	3,68	654,17	636,04
11+0,00	3,13	0,00	54,28	1,51	708,45	688,81
12+0,00	1,68	0,06	48,15	0,56	756,60	736,40
13+0,00	2,99	0,00	43,92	0,64	800,52	779,68
14+0,00	3,78	0,00	67,44	0,00	867,96	847,12
15+0,00	4,09	0,00	78,77	0,00	946,73	925,89
16+0,00	3,97	0,00	80,66	0,00	1027,39	1006,55
17+0,00	2,68	0,01	66,56	0,06	1093,95	1073,06
18+0,00	2,72	0,04	52,54	0,52	1146,49	1125,08
19+0,00	3,07	0,04	57,15	0,83	1203,64	1181,39

VOLUME TOTAL							
Estaca	Área de Corte (m²)	Área de Aterro (m²)	Volume de Corte (m³)	Volume de Aterro (m³)	Volum. Corte Acum. (m³)	Volum Aterro Acum. (m³)	Volume Líquido (m³)
20+0,00	3,74	0,00	68,06	0,39	1271,70	22,63	1249,07
21+0,00	1,07	1,26	48,04	12,59	1319,74	35,22	1284,52
22+0,00	0,00	5,66	10,69	69,23	1330,43	104,45	1225,98
23+0,00	0,00	11,06	0,00	167,20	1330,43	271,65	1058,78
24+0,00	0,00	12,45	0,00	235,01	1330,43	506,66	823,76
25+0,00	0,00	10,54	0,00	229,85	1330,43	736,52	593,91
26+0,00	0,00	3,72	0,00	142,61	1330,43	879,13	451,30
27+0,00	0,52	0,00	5,23	37,22	1335,66	916,35	419,31
28+0,00	3,29	0,00	38,10	0,00	1373,76	916,35	457,41
29+0,00	3,65	0,00	69,35	0,00	1443,11	916,35	526,76
29+7,03	3,25	0,00	24,23	0,00	1467,34	916,35	550,99

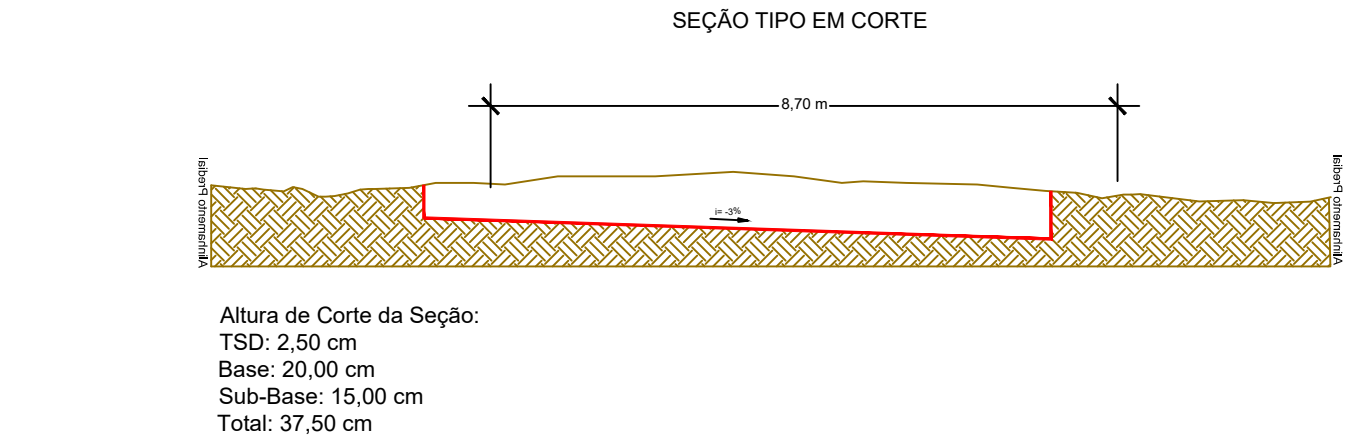

OSCP:



ASSOCIAÇÃO DE GESTÃO E PROGRAMAÇÃO

NOTAS:

1 - MEDIDAS DADAS EM METROS (m).

2 - AS COTAS PREVALECEM SOBRE A ESCALA DO DESENHO.

3 - EM CASO DE DÚVIDAS, CONSULTE O AUTOR DO PROJETO.

4 - REPRODUÇÃO SOMENTE COM AUTORIZAÇÃO POR ESCRITO DO AUTOR DO PROJETO. LEI Nº. 9.610 - LEI DO DIREITO AUTORAL.

5 - AS IMAGENS CONTIDAS NESTE PROJETO SÃO ILUSTRATIVAS PODENDO SOFRER ALTERAÇÕES DURANTE A EXECUÇÃO.

6 - O PROJETO FOI DESENVOLVIDO A PARTIR DE INFORMAÇÕES ENCAMINHADAS PELO MUNICÍPIO, SENDO DESTA A RESPONSABILIDADE QUANTO ÀS ARTS DOS PROFISSIONAIS ENVOLVIDOS.

REVISÃO	DESCRIÇÃO	DATA
R00	EMISSION INICIAL	02/08/2024

PROPRIETÁRIO:

PREFEITURA MUNICIPAL DE JUÍNA

CNPJ: 15.359.201/0001-57

ELABORAÇÃO:



ASSOCIAÇÃO MATOGROSSENSE DOS MUNICÍPIOS

COORDENAÇÃO DE PROJETOS

amm.org.br

centraldeprojetosamm@gmail.com

PRESIDENTE

LEONARDO TADEU BORTOLIN



OBJETO:

PAVIMENTAÇÃO ASFÁLTICA

ENDEREÇO:

DISTRITO SEDE

ESPECIALIDADE:

PROJETO BÁSICO DE INFRA-ESTRUTURA URBANA

ASSUNTO:

PROJETO DE TERRAPLENAGEM

TIPO DE OBRA:

INSTITUCIONAL

MODALIDADE:

CONSTRUÇÃO

AUTOR DO PROJETO:

RESPONSÁVEL TÉCN. DA OBRA:

ESCALA:

SEM ESCALA

DATA:

NOVEMBRO/2024

COORDENADAS:

11°25'35,54"S / 58°45'57,10"O

PRANCHA:

01 / 02

Eduardo C. Shimba Jr.
































Eng. Civil

CREA 121569/975

LOCAL DO ARQUIVO: D:\BKP_Eduardo\Projetos 2019\JUÍNA - LAMA ASFÁLTICA\0742-PAV-E-DREN-AV-HOSPITAL-REGIONAL (RECURSO PRÓPRIO)\MÍDIA DIGITAL\11

PROJETO SIMPLIFICADO>>TERRAPLENAGEM


Assinado por BERNARDO REIS DE MELLO em 02/08/2024 às 14:58:00. Para validar o documento acesse https://assinadefidonline.solucoesdigitalis.com.br/validar/INZCD-BWMPX-9BNQH-2NCGX

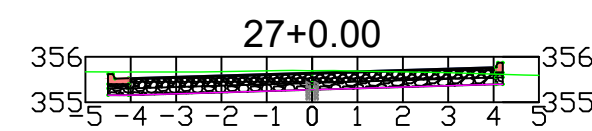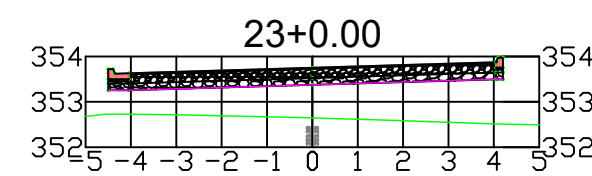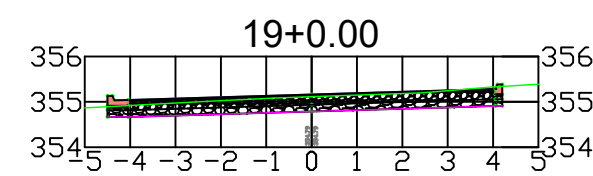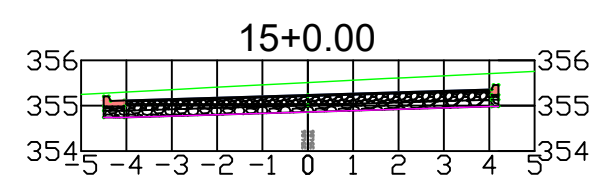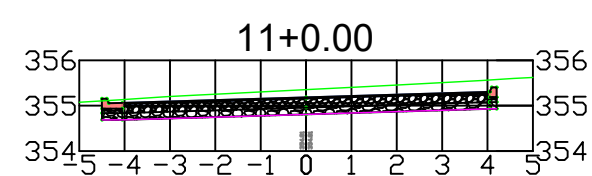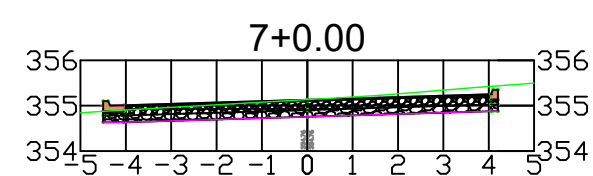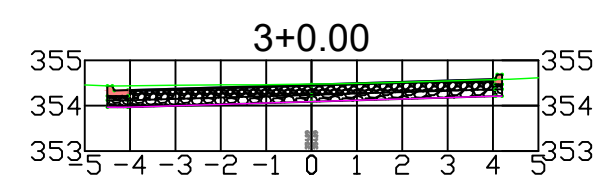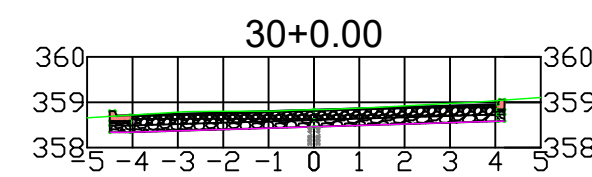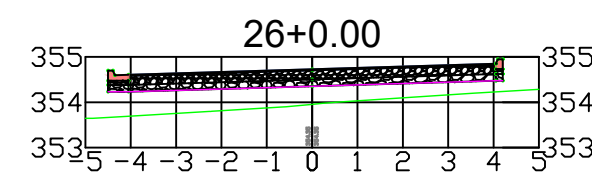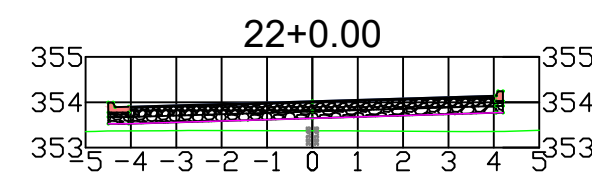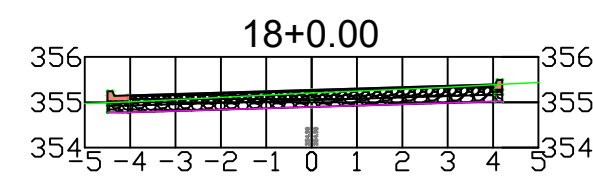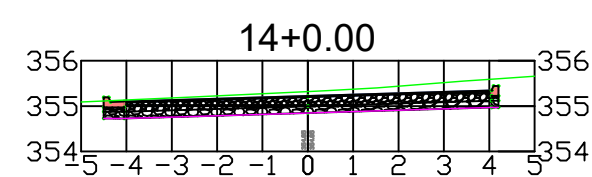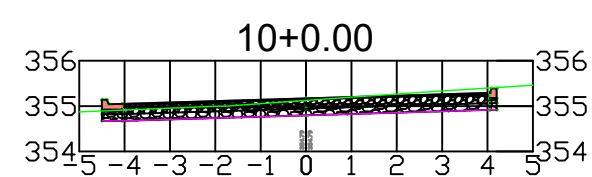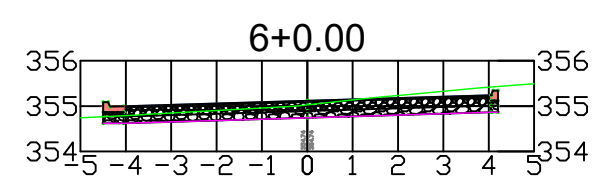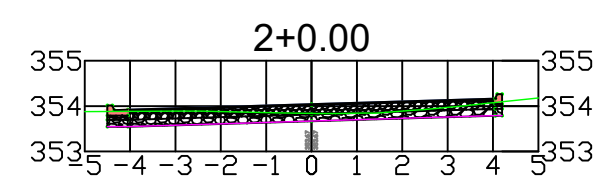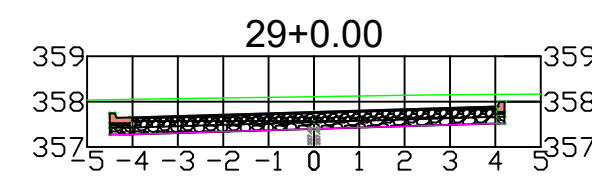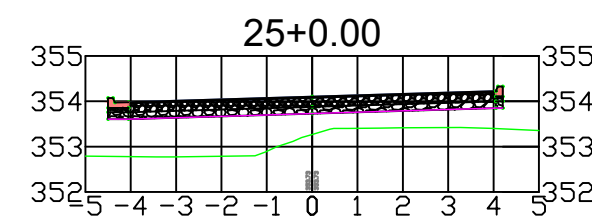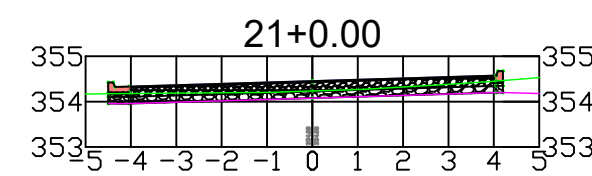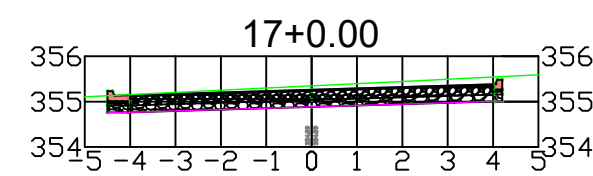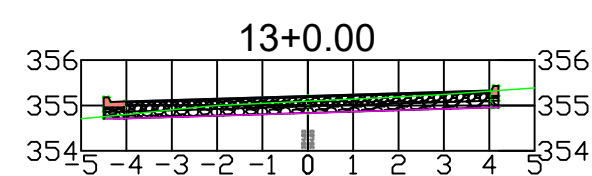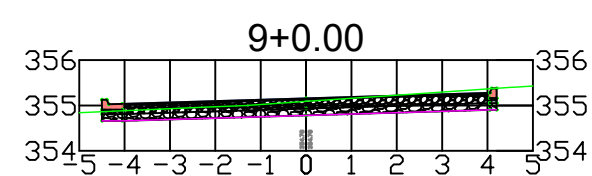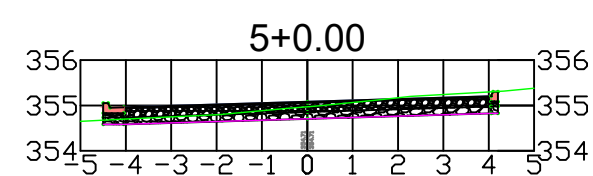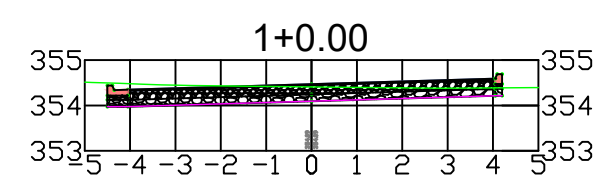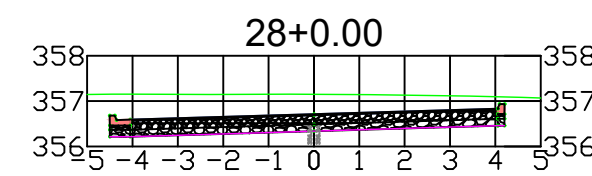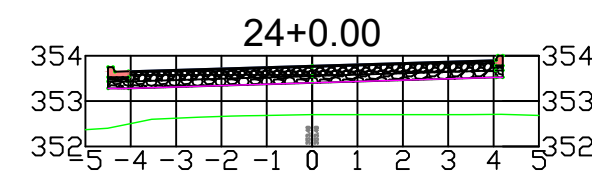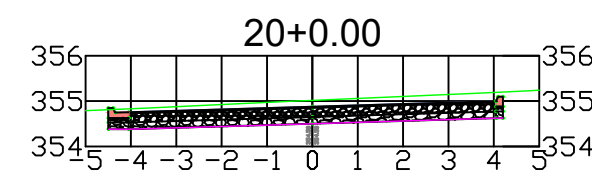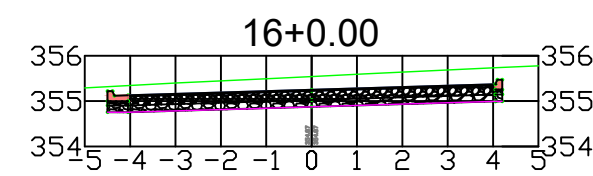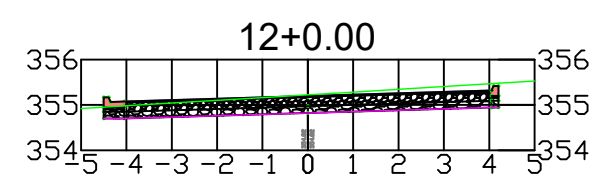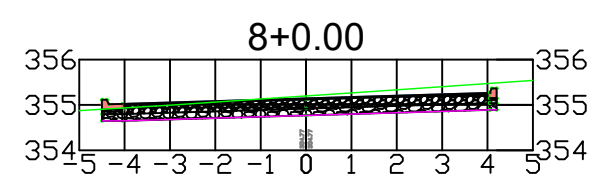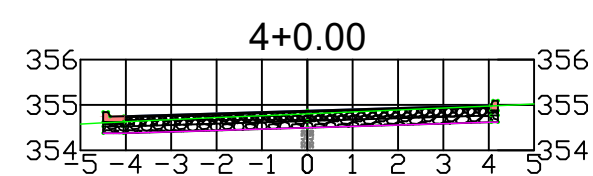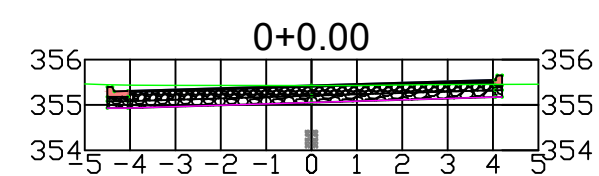

RUA PASTOR SEVERO DOS SANTOS LE

VOLUME TOTAL							
Estaca	Área de Corte (m²)	Área de Aterro (m²)	Volum. de Corte (m3)	Volum. de Aterro (m3)	Volum. Corte Acum. (m3)	Volum. Aterro Acum. (m3)	Volum. Líquido (m3)
0+0,00	3,36	0,00	0,00	0,00	0,00	0,00	0,00
1+0,00	2,84	0,00	61,99	0,00	61,99	0,00	61,99
2+0,00	2,01	0,00	48,53	0,00	110,52	0,00	110,52
3+0,00	3,51	0,00	55,17	0,00	165,69	0,00	165,69
4+0,00	2,64	0,00	61,48	0,00	227,17	0,00	227,17
5+0,00	2,39	0,00	50,33	0,00	277,51	0,00	277,51
6+0,00	2,79	0,00	51,78	0,00	329,29	0,00	329,29
7+0,00	3,35	0,00	61,31	0,00	390,60	0,00	390,60
8+0,00	3,69	0,00	70,36	0,00	460,96	0,00	460,96
9+0,00	2,76	0,00	64,50	0,00	525,46	0,00	525,46
10+0,00	2,93	0,00	56,93	0,00	582,39	0,00	582,39
11+0,00	4,71	0,00	76,47	0,00	658,86	0,00	658,86
12+0,00	3,45	0,00	81,67	0,00	740,53	0,00	740,53
13+0,00	2,13	0,00	55,20	0,00	795,73	0,00	795,73
14+0,00	4,23	0,00	63,28	0,00	859,01	0,00	859,01
15+0,00	5,61	0,00	98,42	0,00	957,43	0,00	957,43
16+0,00	5,78	0,00	113,90	0,00	1071,33	0,00	1071,33
17+0,00	3,99	0,00	97,76	0,00	1169,10	0,00	1169,10
18+0,00	2,60	0,00	65,90	0,00	1235,00	0,00	1235,00
19+0,00	2,80	0,00	53,83	0,00	1288,82	0,00	1288,82

VOLUME TOTAL							
Estaca	Área de Corte (m²)	Área de Aterro (m²)	Volum. de Corte (m³)	Volum. de Aterro (m³)	Volum. Corte Acum. (m³)	Volum. Aterro Acum. (m³)	Volum. Líquido (m³)
20+0,00	4,44	0,00	72,40	0,00	1361,22	0,00	1361,22
21+0,00	1,88	0,00	63,26	0,00	1424,48	0,00	1424,48
22+0,00	0,00	2,40	18,84	24,02	1443,32	24,02	1419,30
23+0,00	0,00	6,38	0,00	87,83	1443,32	111,85	1331,48
24+0,00	0,00	6,40	0,00	127,79	1443,32	239,64	1203,69
25+0,00	0,00	5,26	0,00	116,61	1443,32	356,25	1087,08
26+0,00	0,00	3,50	0,00	87,66	1443,32	443,91	999,42
27+0,00	3,49	0,00	34,87	35,03	1478,19	478,93	999,26
28+0,00	7,01	0,00	105,00	0,00	1583,20	478,93	1104,26
29+0,00	6,20	0,00	132,13	0,00	1715,32	478,93	1236,39
30+0,00	3,46	0,00	96,58	0,00	1811,91	478,93	1332,97

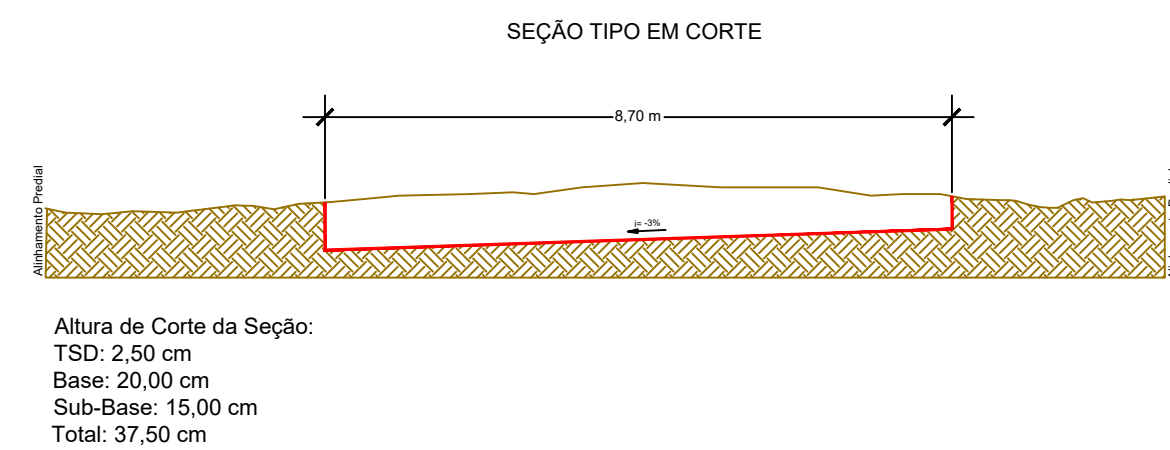

Este documento foi assinado por BERNARDO REIS DE MELLO e EDUARDO DA COSTA SHIMBA JUNIOR. Para validar o documento e suas assinaturas acesse https://assinnetfcl.com.br

NOTAS:

- MEDIDAS DADAS EM METROS (m).
- AS COTAS PREVALECEM SOBRE A ESCALA DO DESENHO.
- EM CASO DE DUVIDAS, CONSULTE O AUTOR DO PROJETO.
- REPRODUÇÃO SOMENTE COM AUTORIZAÇÃO POR ESCRITO DO AUTOR DO PROJETO. LEI Nº. 9.610 - LEI DO DIREITO AUTORMAL.
- AS IMAGENS CONTIDAS NESTE PROJETO SÃO ILUSTRATIVAS POENDO SOFRER ALTERAÇÕES DURANTE A EXECUÇÃO.
- O PROJETO FOI DESENVOLVIDO À PARTIR DE INFORMAÇÕES ENCAMINHADAS PELO MUNICIPIO, SENDO DESTSE A RESPONSABILIDADE QUANTO A SUAS CONDIÇÕES PROFISSIONAIS ENVOLVIDOS.

REVISÃO	DESCRIÇÃO	DATA
R00	EMISSÃO INICIAL	20/08/2024

PROPRIETÁRIO:

PREFEITURA MUNICIPAL DE JUÍNA
CNPJ: 15.359.201/0001-57

ELABORAÇÃO:

ASSOCIAÇÃO MATOGROSSENSE DOS MUNICÍPIOS
COORDENAÇÃO DE PROJETOS

amm.org.br
centraldeprojetosamm@gmail.com

PRESIDENTE
LEONARDO TADEU BORTOLIN

CENTRAL DE PROJETOS

OBJETO:

PAVIMENTAÇÃO ASFÁLTICA

ENDEREÇO:

DISTRITO SEDE

ESPECIALIDADE:

PROJETO BÁSICO DE INFRA-ESTRUTURA URBANA

ASSUNTO:

PROJETO DE TERRAPLENAGEM

AUTOR DO PROJETO:RESPONSÁVEL TÉCN. DA OBRA:

TIPO DE OBRA:	INSTITUCIONAL
MODALIDADE:	CONSTRUÇÃO
ESCALA:	SEM ESCALA
DATA:	NOVEMBRO/2024
COORDENADAS:	11°25'35.54"S / 58°45'57.10"W
PRANCHA:	

Eduardo C. Shimba Jr.
Eng Civil
CREA 121569/075


02 / 02



PROJETO DE PAVIMENTAÇÃO


SEÇÃO TIPO DE PAVIMENTAÇÃO

RUA PASTOR SEVERO DOS SANTOS

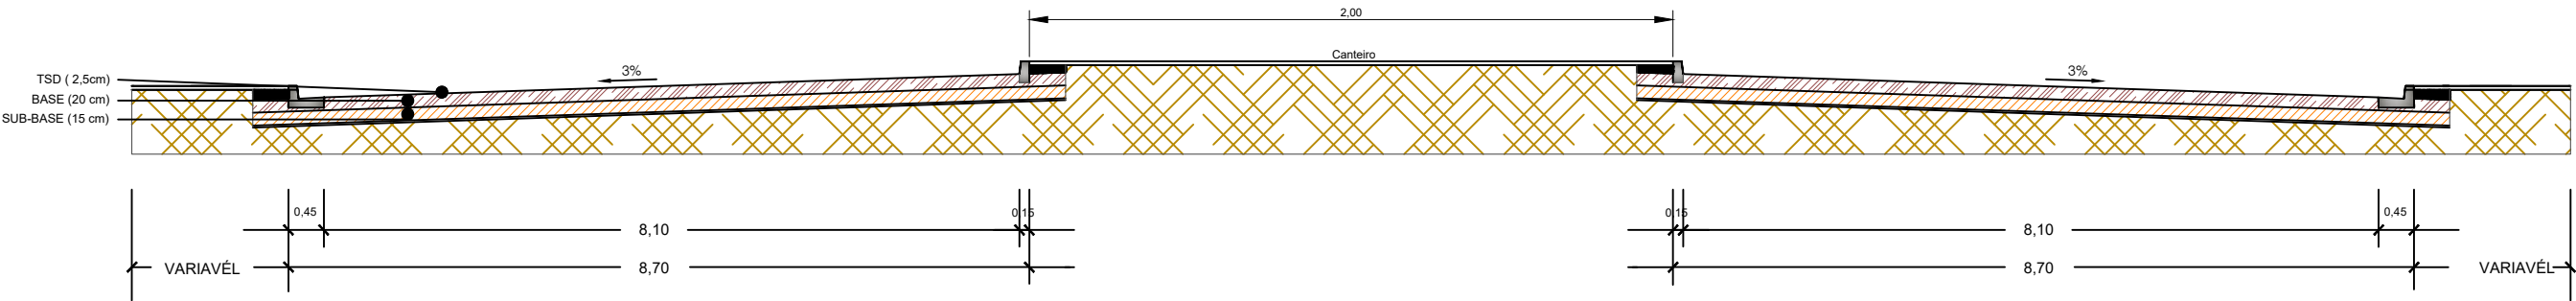


ASSUNTO: PROJETO DE PAVIMENTAÇÃO		AUTOR DO PROJETO:	ASSOCIAÇÃO MATO-GROSSENSE DOS MUNICÍPIOS Coordenação de Projetos Adm. Leonardo Tadeu Bortolin		 FOLHA Nº PV-01
LEGENDA: 1 - REVESTIMENTO EM TSD (TRATAMENTO SUPERFICIAL DUPLO) ESPESURA : 2,5 cm 2 - BASE DE SOLO ESTABILIXADA GRANULOMÉTRICAMENTE SEM MISTURA - (CBR > 60% E EXP < 0,5%) 3 - SUB-BASE DE SOLO ESTABILIZADA GRANULOMÉTRICAMENTE SEM MISTURA - (CBR > 20% E EXP < 1,0%) 4 - REGULARIZAÇÃO DO SUB-LEITO 5 - SUB-LEITO	DATA DA ENTREGA: NOVENBRO/2024		OBRA: PROJETO DE PAVIMENTAÇÃO	LOCAL: RUAS DIVERSAS	
	REVISÃO: 1º - 00/00/0000		PROPRIETÁRIO: PREFEITURA MUNICIPAL DE JUÍNA - MT CNPJ: 15.359.201/0001-57		
ESCALA: SEM ESCALA		DESENHO: Eduardo C. Shimba Jr.			

DIAGRAMA LINEAR DO PAVIMENTO - SEDE

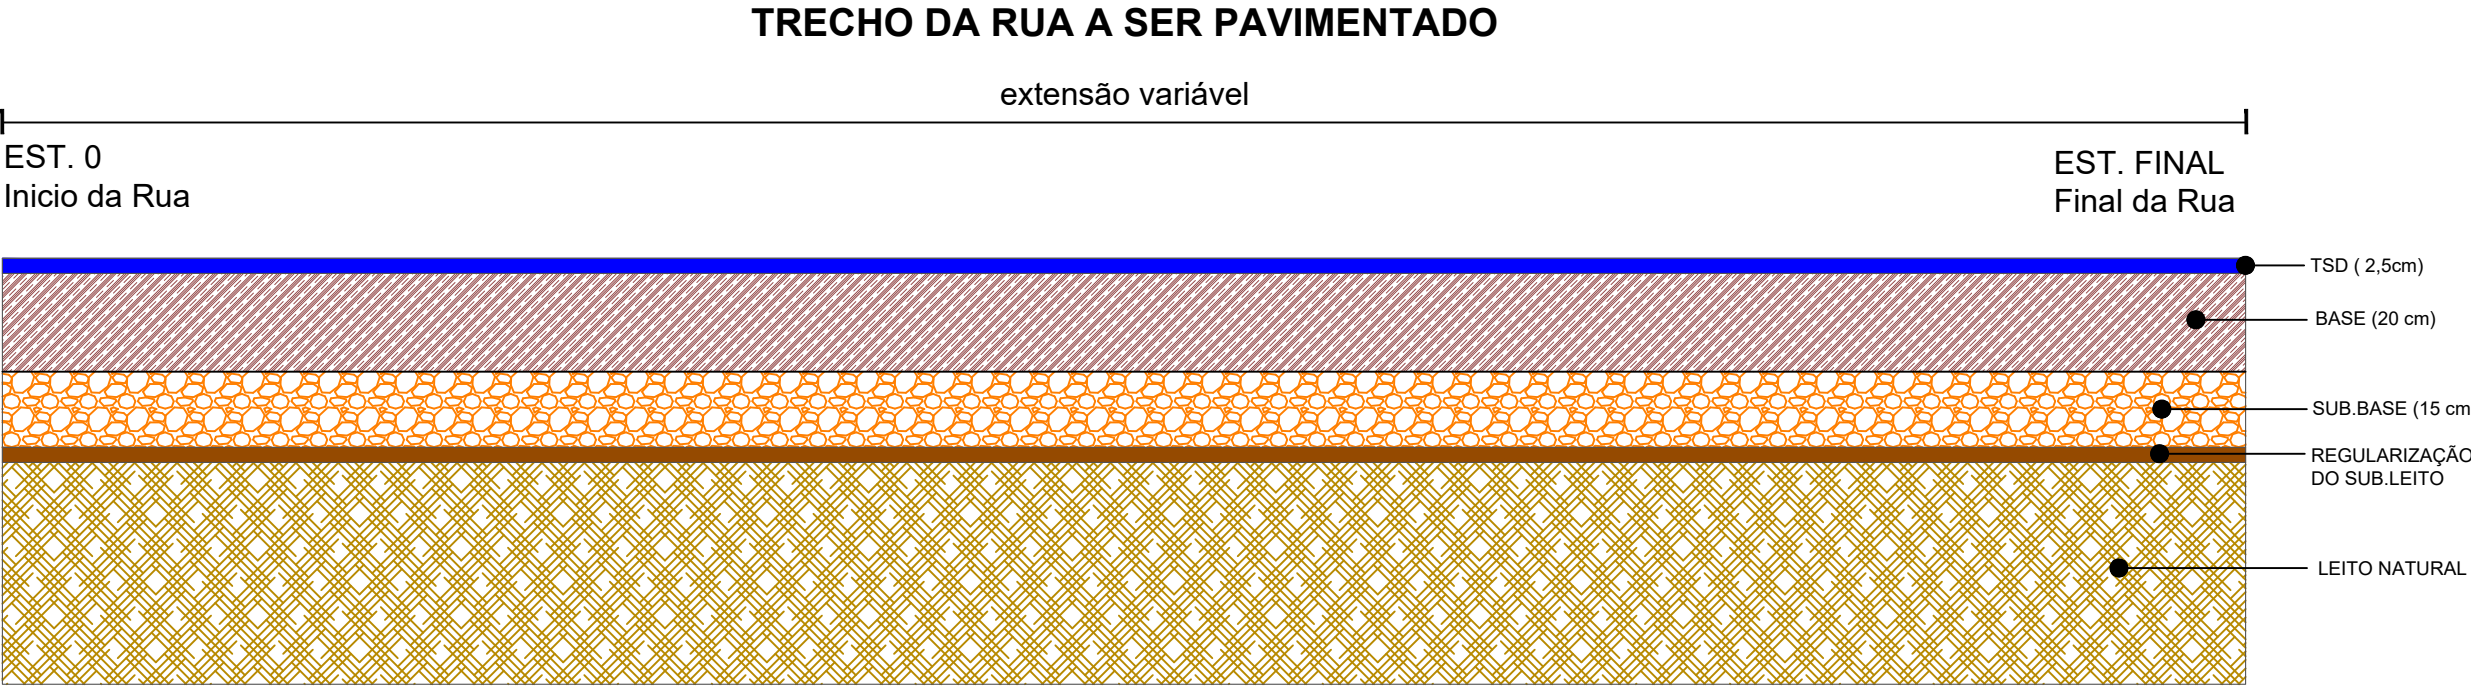

ASSUNTO: PROJETO DE PAVIMENTAÇÃO		AUTOR DO PROJETO:	ASSOCIAÇÃO MATO-GROSSENSE DOS MUNICÍPIOS Coordenação de Projetos Adm. Leonardo Tadeu Bortolin		 FOLHA Nº PV-02
LEGENDA: 1 - REVESTIMENTO EM TSD (TRATAMENTO SUPERFICIAL DUPLO) ESPESURA : 2,5 cm 2 - BASE DE SOLO ESTABILIZADA GRANULOMÉTRICAMENTE SEM MISTURA - (CBR > 60% E EXP < 0,5%) 3 - SUB-BASE DE SOLO ESTABILIZADA GRANULOMÉTRICAMENTE SEM MISTURA - (CBR > 20% E EXP < 1,0%) 4 - REGULARIZAÇÃO DO SUB-LEITO 5 - SUB-LEITO	DATA DA ENTREGA: NOVENBRO/2024		OBRA: PROJETO DE PAVIMENTAÇÃO	TECNICA	
	REVISÃO: 1º - 00/00/0000		PROPRIETÁRIO: PREFEITURA MUNICIPAL	JUÍNA - MT	
ESCALA: SEM ESCALA		DESENHO: Eduardo C. Shimba Jr.	CNPJ: 15.359.201/0001-57	LOCAL: RUAS DIVERSAS	


CROQUI DAS OCORRÊNCIAS DOS MATERIAIS

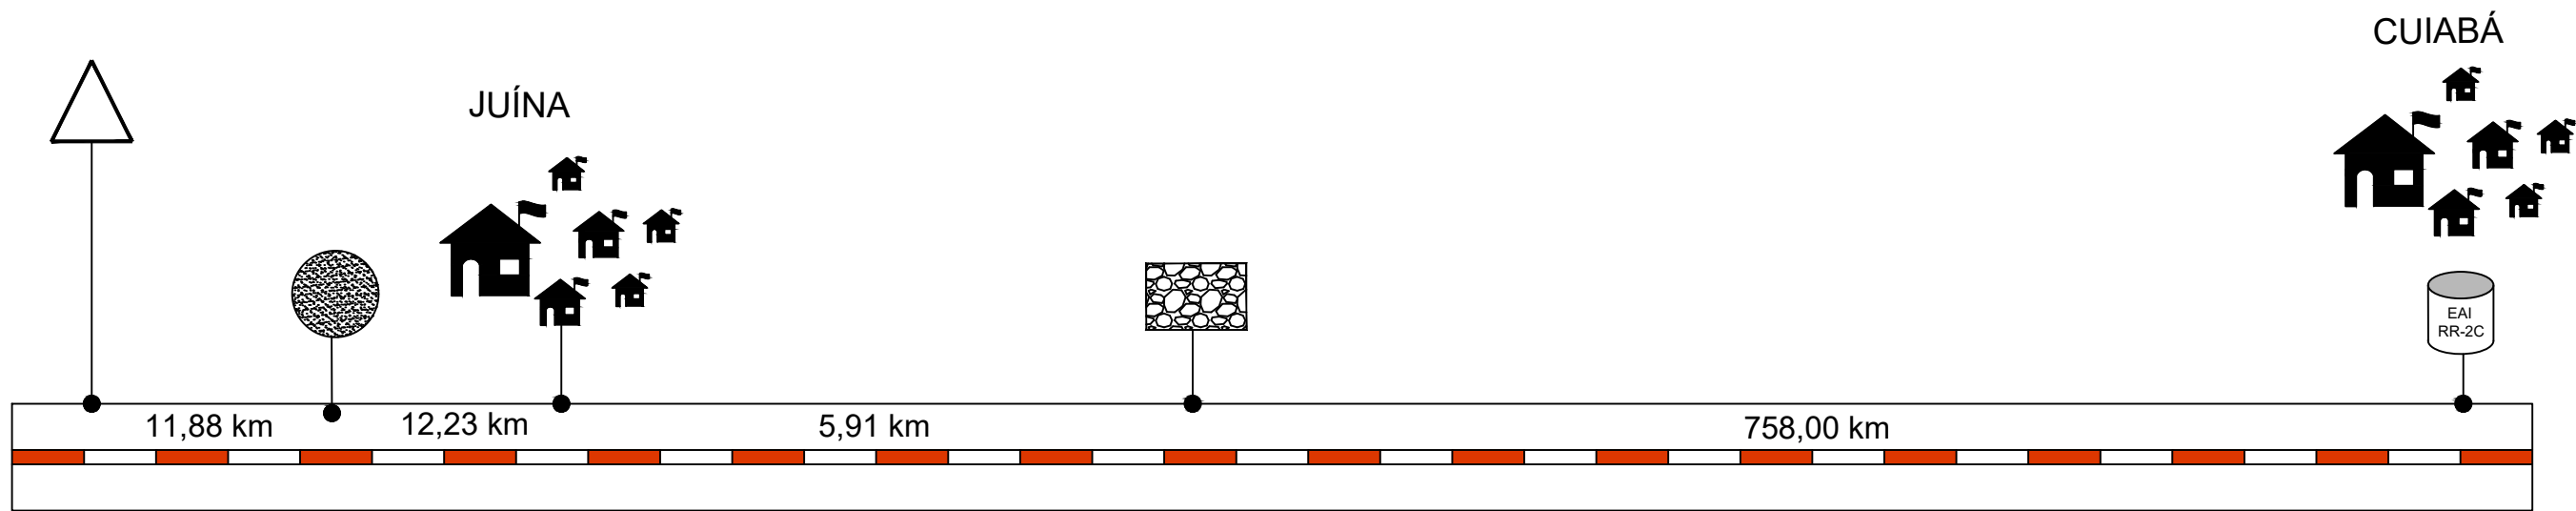

LEGENDA		COORD. GEOGRÁFICAS	DMT
	MATERIAL BETUMINOSO	—	758,00 Km
	BOTA-FORA	11°23'31.17"S 58°49'15.90"O	12,23 Km
	JAZIDA	11°22'26.36"S 58°42'14.65"O	11,88 km
	PEDREIRA	11°23'38.57"S 58°45'22.72"O	5,91 Km

ASSUNTO: PROJETO DE PAVIMENTAÇÃO - CROQUI DE LOCALIZAÇÃO DOS MATERIAIS		AUTOR DO PROJETO:	ASSOCIAÇÃO MATO-GROSSENSE DOS MUNICÍPIOS Coordenação de Projetos Adm. Leonardo Tadeu Bortolin		 CENTRAL DE PROJETOS 
LEGENDA:	DATA DA ENTREGA: NOVEMBRO/2024		OBRA: PROJETO DE PAVIMENTAÇÃO DE RUAS		
	REVISÃO: 1º - 00/00/0000		PROPRIETÁRIO: PREFEITURA MUNICIPAL DE JUÍNA - MT CNPJ: CNPJ: 15.359.201/0001-57		
	ESCALA: SEM ESCALA		LOCAL: RUAS DIVERSAS		
		DESENHO: Eduardo C. Shimba Jr.			

LOCALIZAÇÃO DO BOTA FORA

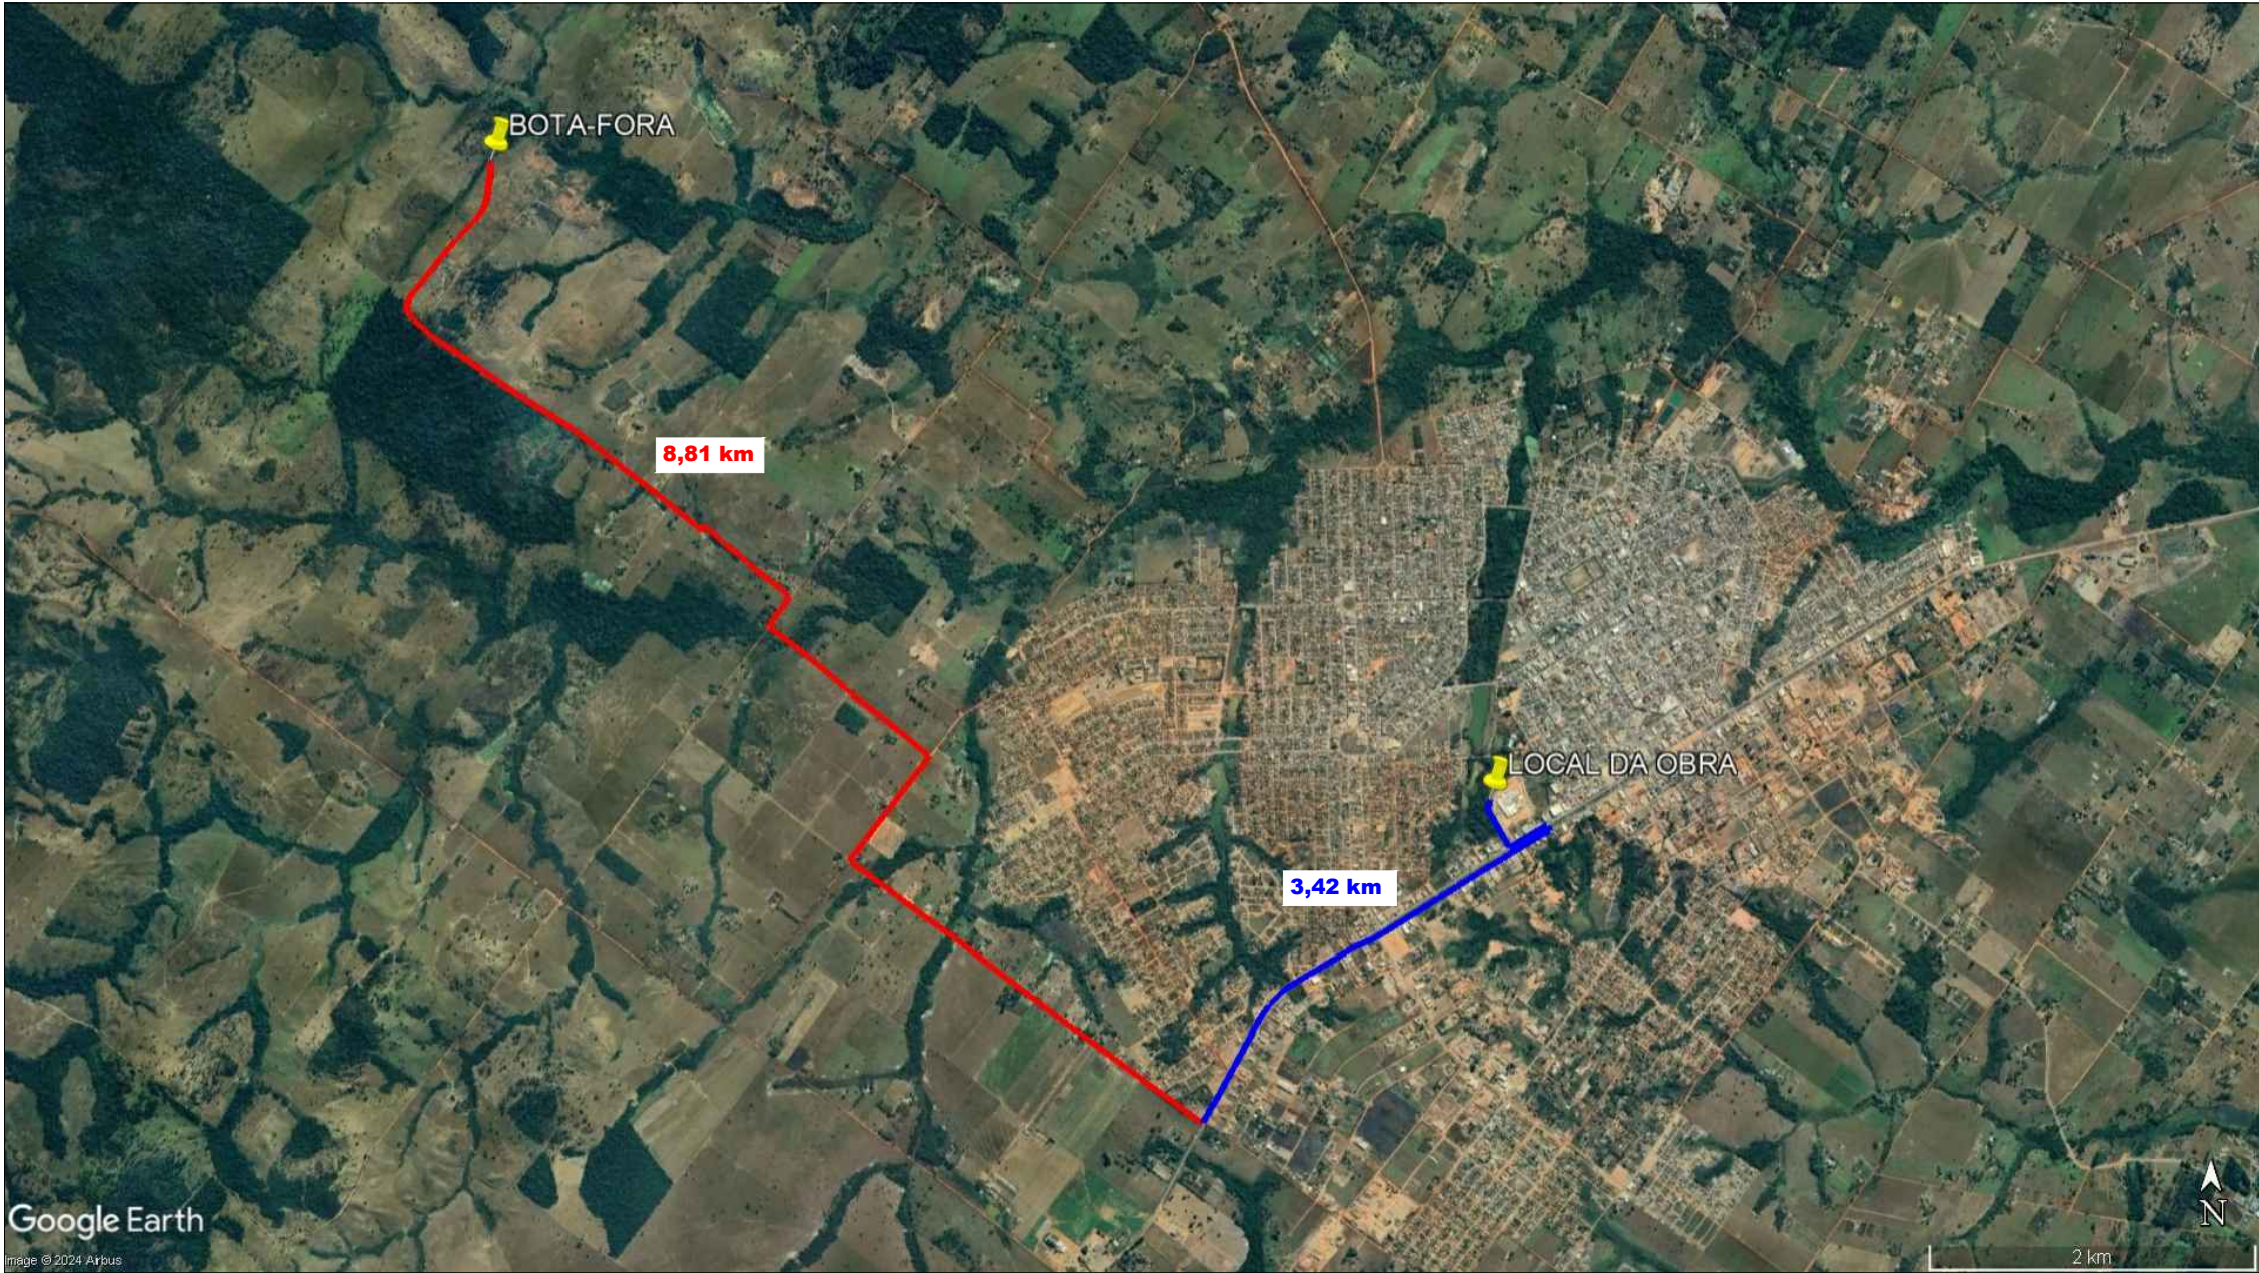

BOTA-FORA

Coordenada Geográficas:
Latitude: 11°23'31.17"S
Longitude: 58°49'15.90"O


Distância do Trecho:
12,23 Km, sendo:
3,42 Km de Trecho Pavimentado
8,81 Km de Trecho não Pavimentado

Proprietário:
Prefeitura Municipal de
JUÍNA - MT

OBS: PARA O CÁLCULO DE MOMENTO DE TRANSPORTE, FOI UTILIZADO O PONTO MÉDIO ENTRE TODAS AS RUAS

ASSUNTO: PROJETO DE PAVIMENTAÇÃO - LOCALIZAÇÃO DA PEDREIRA		AUTOR DO PROJETO:	ASSOCIAÇÃO MATO-GROSSENSE DOS MUNICÍPIOS Coordenação de Projetos Adm. Leonardo Tadeu Bortolin		AMM CENTRAL DE PROJETOS Esplanada Agap
LEGENDA: Trecho Pavimentado Trecho não Pavimentado	DATA DA ENTREGA: NOVENBRO/2024		OBRA:	PROJETO DE PAVIMENTAÇÃO RUA LUIZ CARLOS	
	REVISÃO: 1º - 00/00/0000		PROPRIETÁRIO: CNPJ:	PREFEITURA MUNICIPAL DE JUÍNA - MT CNPJ: 15.359.201/0001-57	
ESCALA: SEM ESCALA		DESENHO: Eduardo C. Shimba Jr.	LOCAL:	RUAS DIVERSAS	FOLHA Nº PV-04

LOCALIZAÇÃO DA JAZIDA

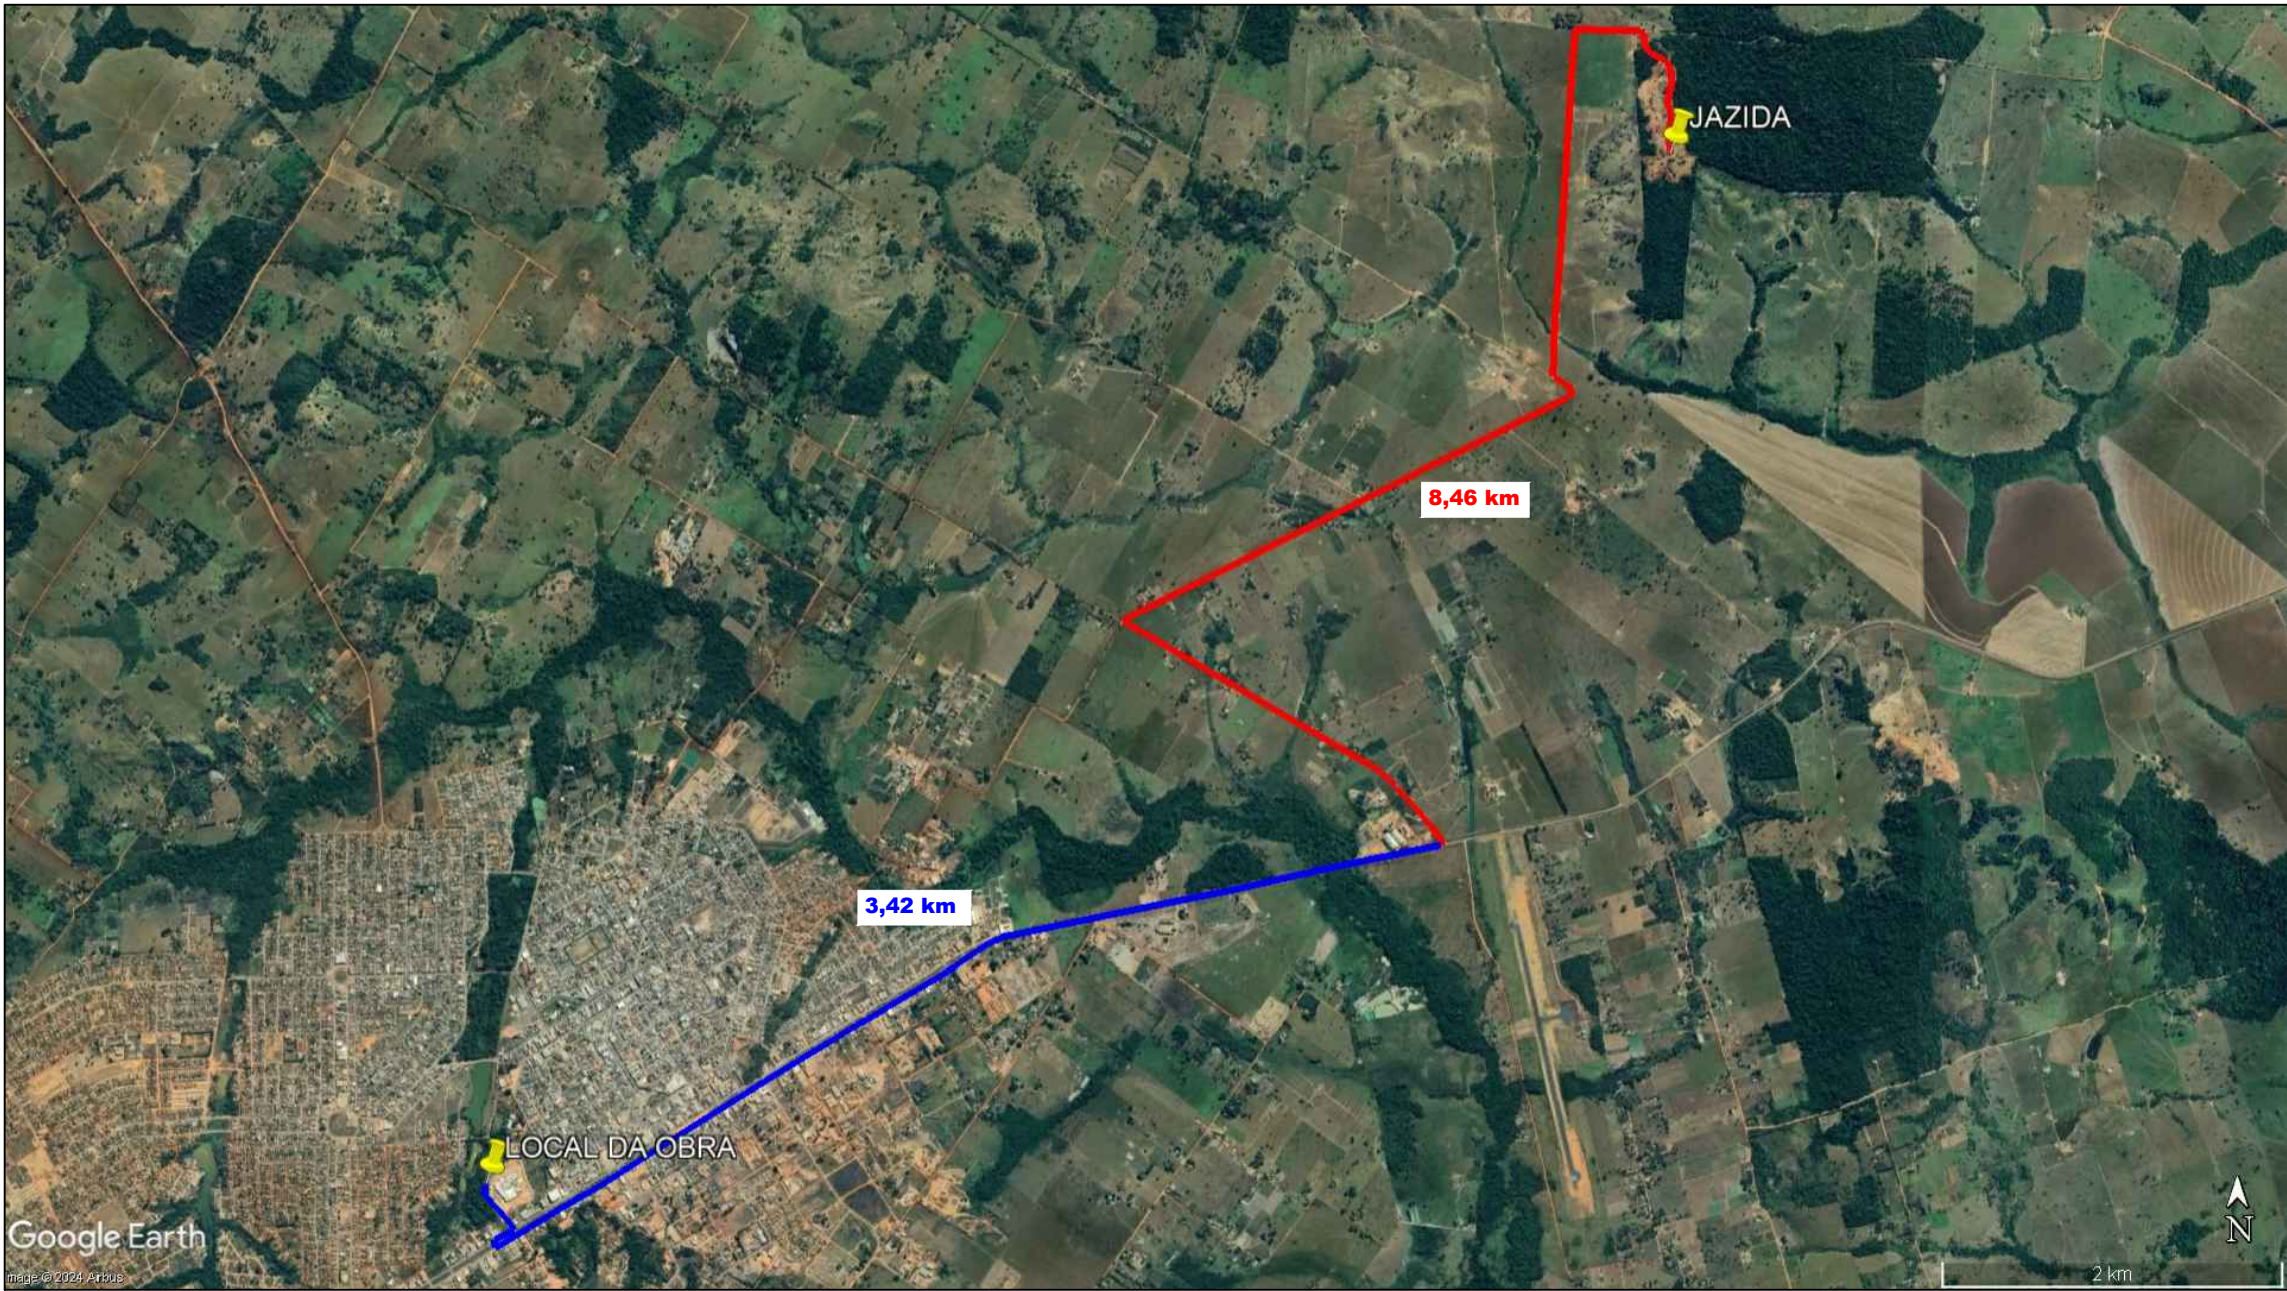

JAZIDA

Coordenada Geográficas:
Latitude: 11°22'26.36"S
Longitude: 58°42'14.65"O


Distância do Trecho:
11,88 Km, sendo:
3,42 km de Trecho Pavimentado
8,46 km de Trecho não Pavimentado

Proprietário:
Prefeitura Municipal de
JUÍNA - MT

OBS: PARA O CÁLCULO DE MOMENTO DE TRANSPORTE, FOI UTILIZADO O PONTO MÉDIO ENTRE TODAS AS RUAS

ASSUNTO: PROJETO DE PAVIMENTAÇÃO - LOCALIZAÇÃO DA PEDREIRA		AUTOR DO PROJETO:	ASSOCIAÇÃO MATO-GROSSENSE DOS MUNICÍPIOS Coordenação de Projetos Adm. Leonardo Tadeu Bortolin		AMM CENTRAL DE PROJETOS Esplanada dos Municípios Agap
LEGENDA: Trecho Pavimentado Trecho não Pavimentado	DATA DA ENTREGA: NOVENBRO/2024		OBRA:	PROJETO DE PAVIMENTAÇÃO URBANA	
	REVISÃO: 1º - 00/00/0000		PROPRIETÁRIO: CNPJ:	PREFEITURA MUNICIPAL DE JUÍNA - MT CNPJ: 15.359.201/0001-57	
	ESCALA: SEM ESCALA	DESENHO: Eduardo C. Shimba Jr.	LOCAL:	RUAS DIVERSAS	

LOCALIZAÇÃO DA PEDREIRA

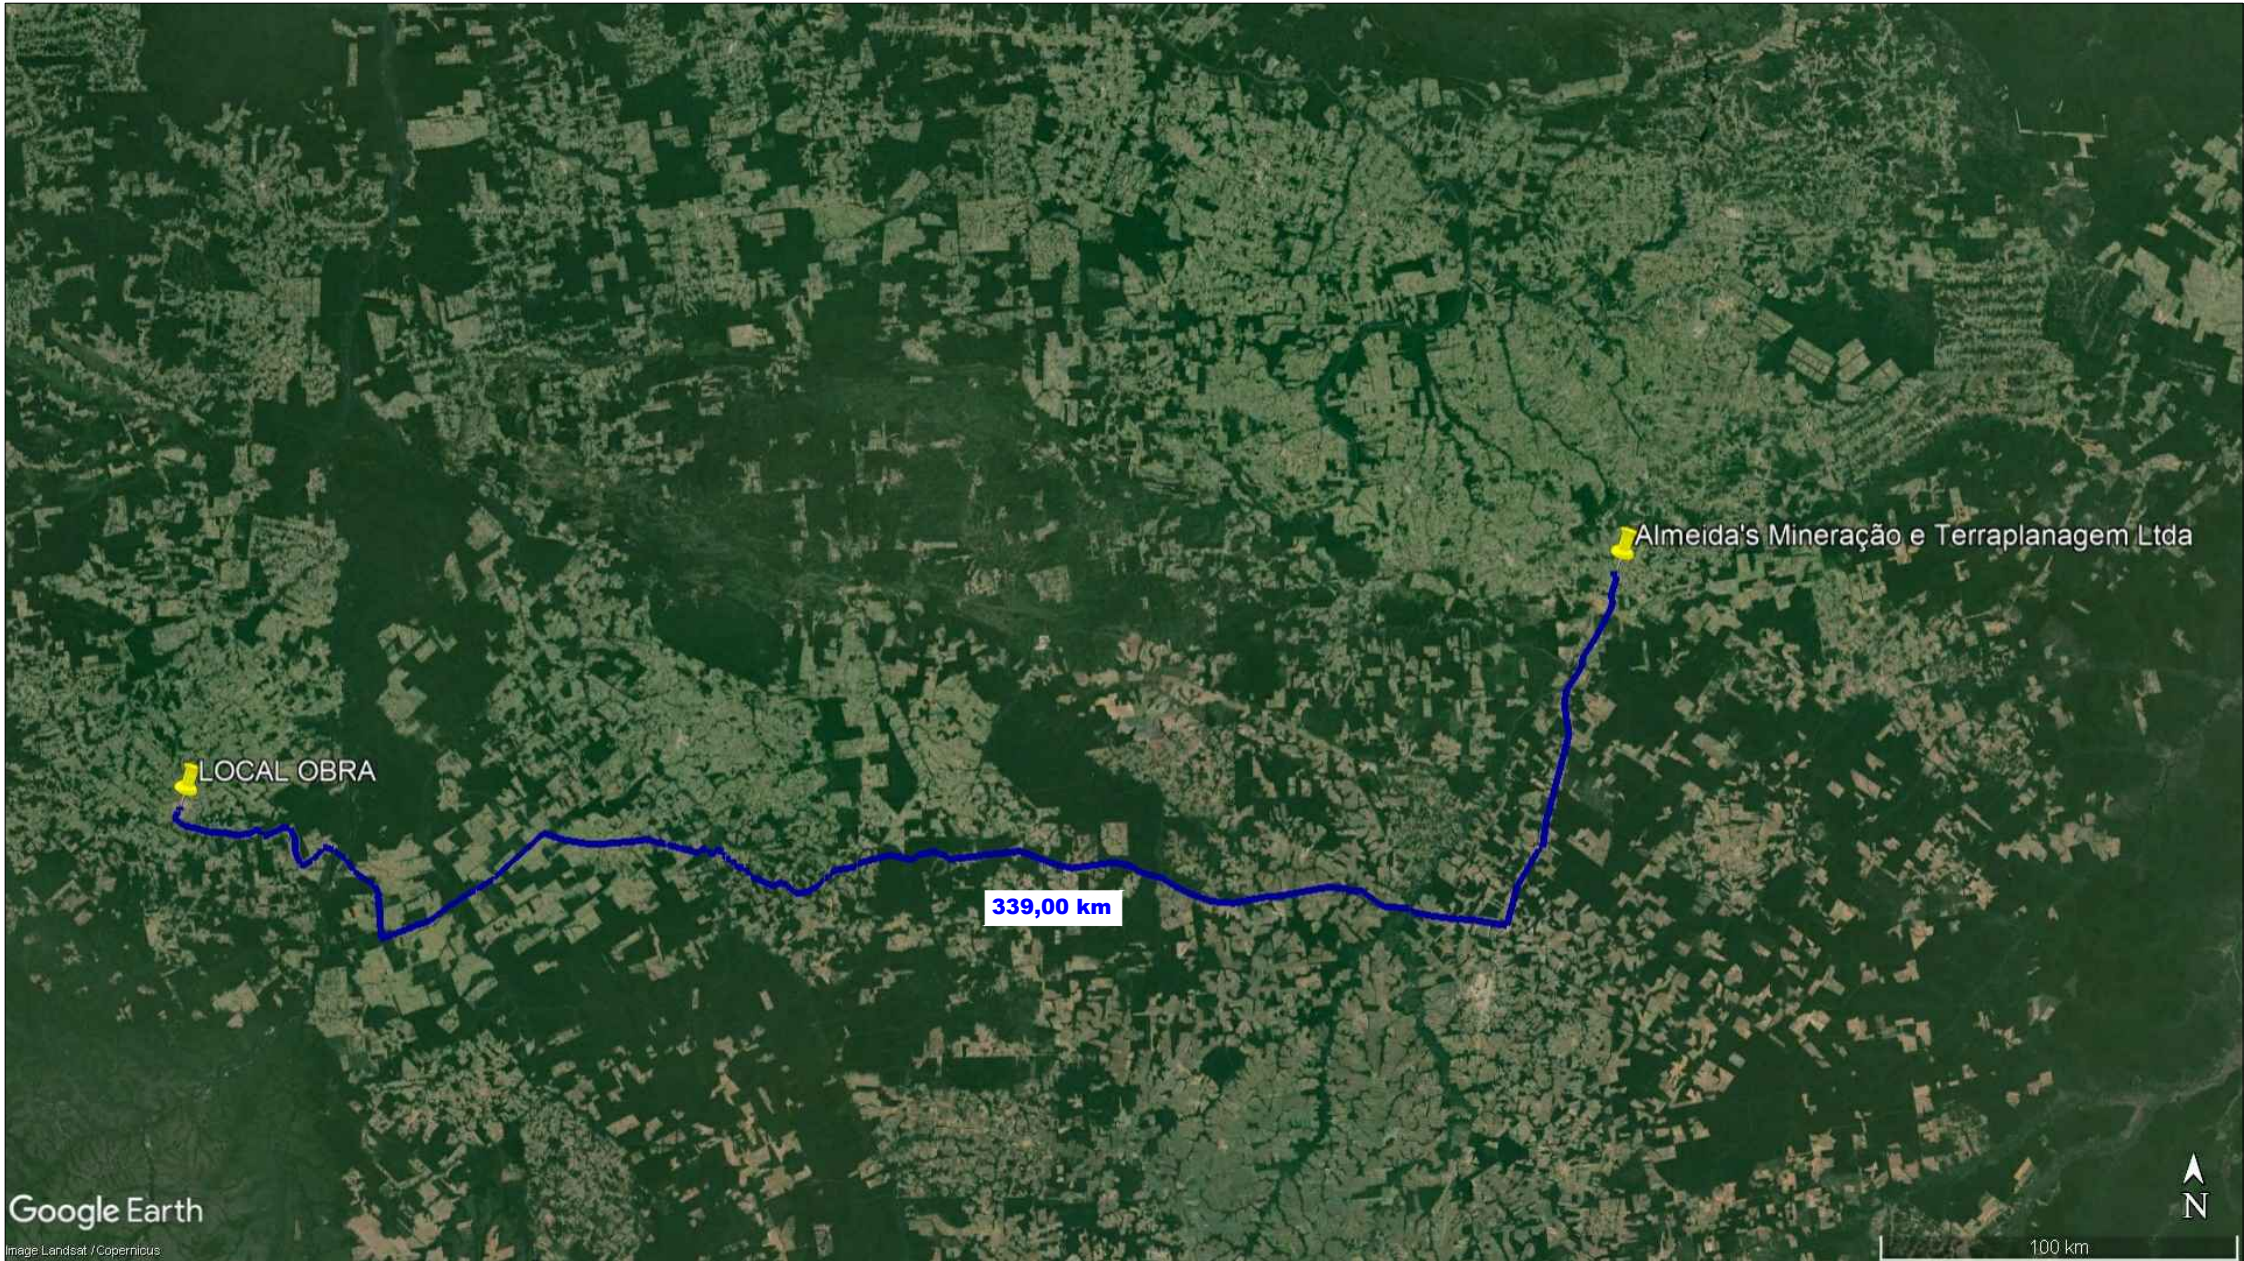

PEDREIRA

Coordenada Geográficas:
Latitude: 10°49'47.14"S
Longitude: 55°11'18.96"O

Distância do Trecho:
528,00 Km, sendo:
528,00 Km de Trecho Pavimentado
0,00 Km de Trecho não Pavimentado


Proprietário:
Almeida's Mineração e Terraplanagem Ltda

Processo DNPM:
766873/1996

OBS: PARA O CÁLCULO DE MOMENTO DE TRANSPORTE, FOI UTILIZADO O PONTO MÉDIO ENTRE TODAS AS RUAS

ASSUNTO: PROJETO DE PAVIMENTAÇÃO - LOCALIZAÇÃO DA PEDREIRA		AUTOR DO PROJETO:	ASSOCIAÇÃO MATO-GROSSENSE DOS MUNICÍPIOS Coordenação de Projetos Adm. Leonardo Tadeu Bortolin		 Esse documento foi assinado por BERNARDO REIS DE MELLO ALMEIDA e EDUARDO DA COSTA SHIMBA JUNIOR. Para validar o documento e suas assinaturas acesse https://assinatura.com/mesmoosignais.com/validar/NVZCD-BWXTA-98WQHFZNGX
LEGENDA: Trecho Pavimentado Trecho não Pavimentado	DATA DA ENTREGA: NOVENBRO/2024		OBRA:	PROJETO DE PAVIMENTAÇÃO URBANA	
	REVISÃO: 1º - 00/00/0000		PROPRIETÁRIO: CNPJ:	PREFEITURA MUNICIPAL DE JUÍNA - MT CNPJ: 15.359.201/0001-57	
	ESCALA: SEM ESCALA	DESENHO: Eduardo C. Shimba Jr.	LOCAL:	RUAS DIVERSAS	

LOCALIZAÇÃO DA PEDREIRA

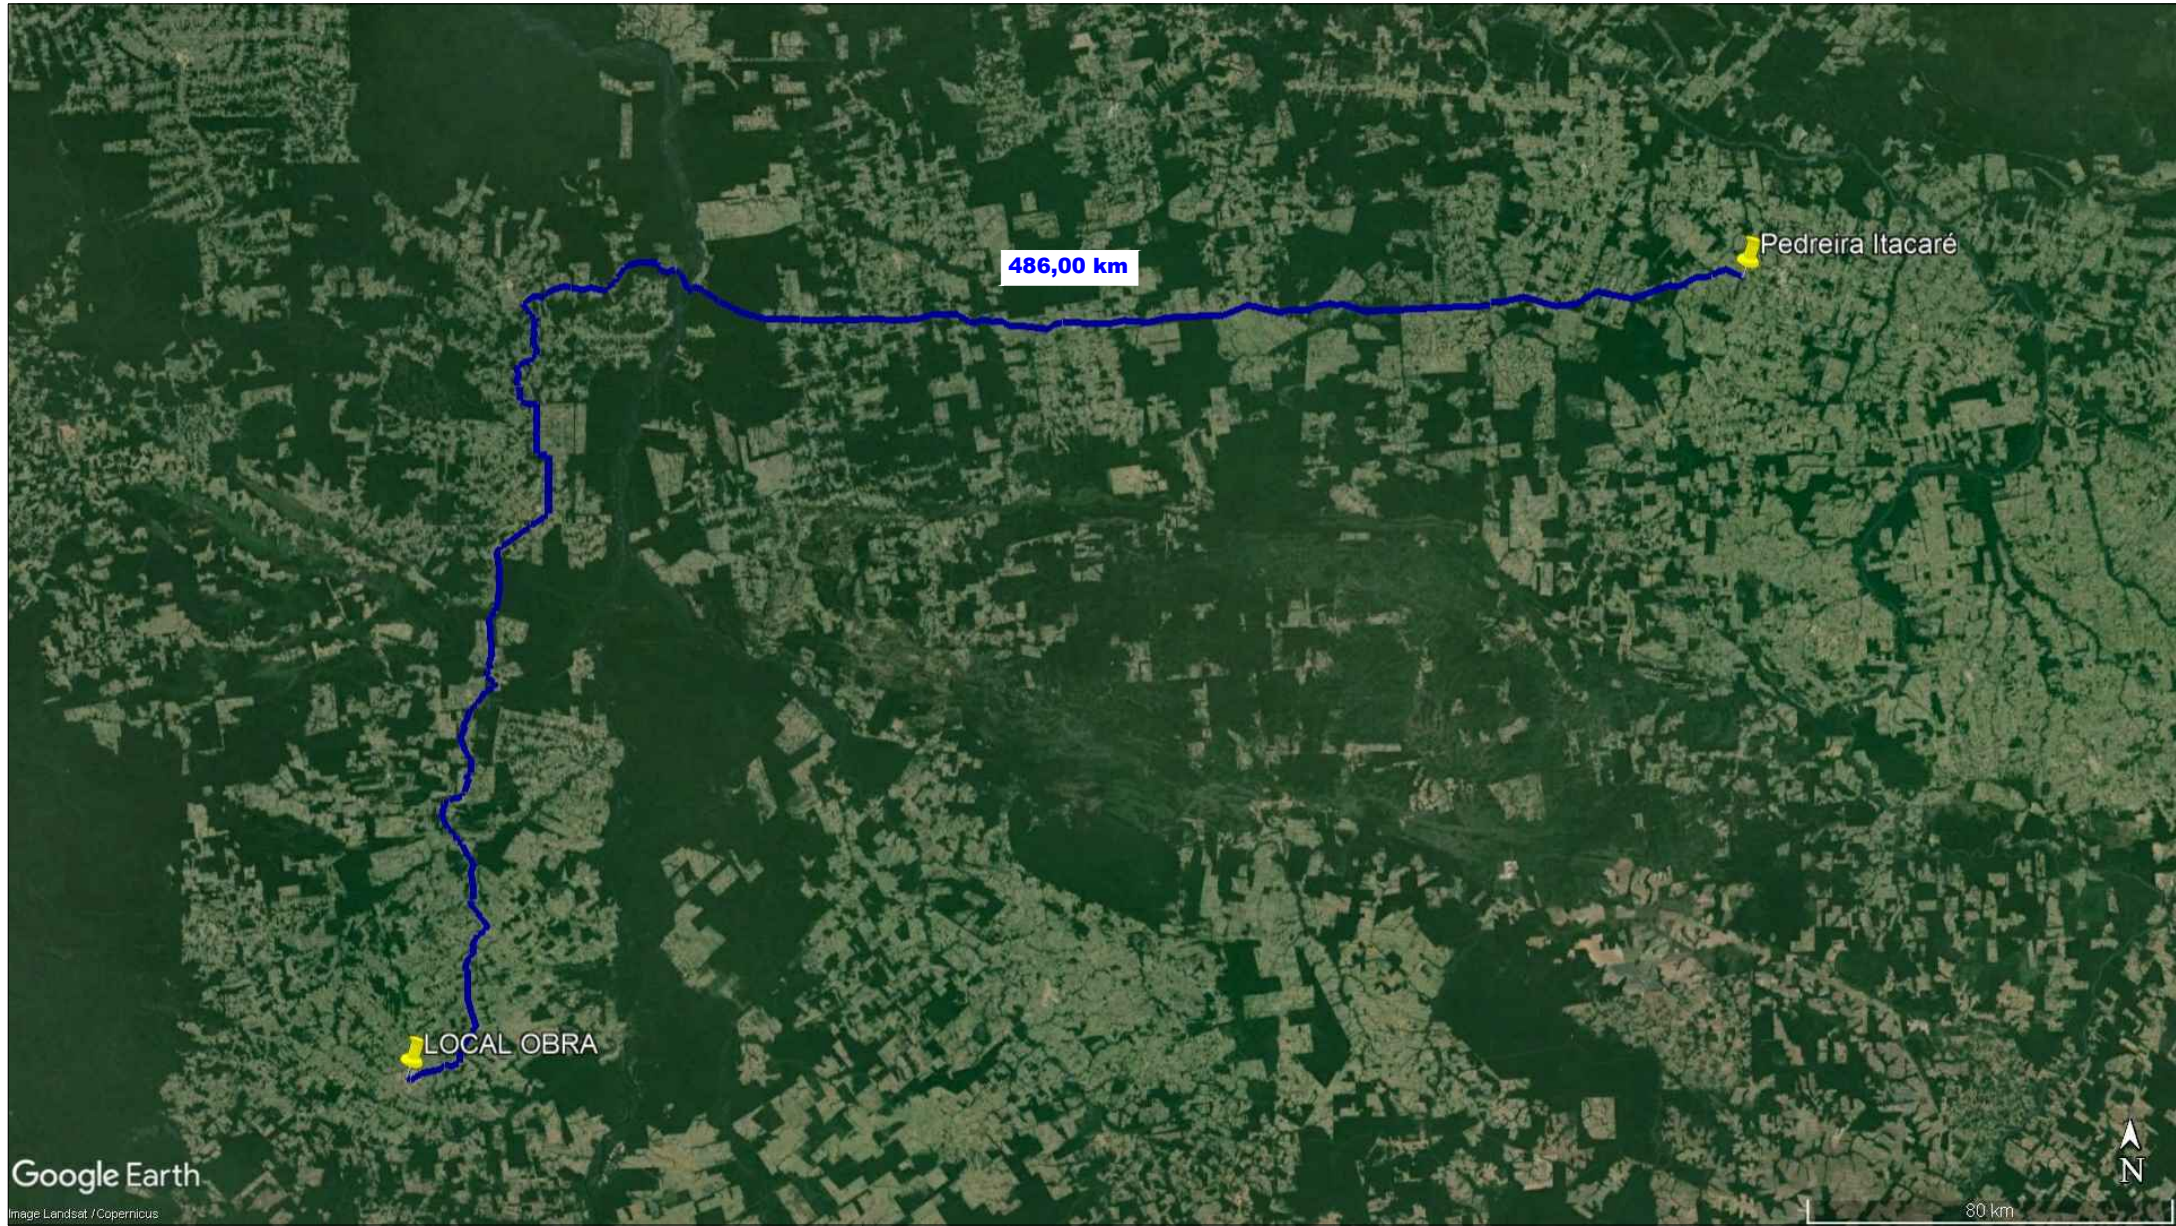

PEDREIRA

Coordenada Geográficas:
Latitude: 9°52'43.90"S
Longitude: 56° 9'50.06"O

Distância do Trecho:
486,00 Km, sendo:
486,00 Km de Trecho Pavimentado
0,00 Km de Trecho não Pavimentado

Proprietário:
Pedreira Pallus Ltda

Processo DNPM:
866731/2009

OBS: PARA O CÁLCULO DE MOMENTO DE TRANSPORTE, FOI UTILIZADO O PONTO MÉDIO ENTRE TODAS AS RUAS

ASSUNTO: PROJETO DE PAVIMENTAÇÃO - LOCALIZAÇÃO DA PEDREIRA		AUTOR DO PROJETO:	ASSOCIAÇÃO MATO-GROSSENSE DOS MUNICÍPIOS Coordenação de Projetos Adm. Leonardo Tadeu Bortolin		AMM CENTRAL DE PROJETOS Esse documento foi assinado por BERNARDO REIS DE MELLO ALMEIDA e EDUARDO DA COSTA SHIMBA JUNIOR. Para validar o documento e suas assinaturas acesse https://assinatura.com/matosouthern/NNZCD-BWXTA-X-98WQHFZNGX Agap
LEGENDA: Trecho Pavimentado Trecho não Pavimentado	DATA DA ENTREGA: NOVENBRO/2024		OBRA:	PROJETO DE PAVIMENTAÇÃO URBANA	
	REVISÃO: 1º - 00/00/0000		PROPRIETÁRIO: CNPJ:	PREFEITURA MUNICIPAL DE JUÍNA - MT CNPJ: 15.359.201/0001-57	
ESCALA: SEM ESCALA		DESENHO: Eduardo C. Shimba Jr.	LOCAL:	RUAS DIVERSAS	FOLHA Nº PV-07

LOCALIZAÇÃO DA PEDREIRA



PEDREIRA

Coordenada Geográficas:
Latitude: 11°23'38.57"S
Longitude: 58°45'22.72"O

Distância do Trecho:
5,91 Km, sendo:
5,91 Km de Trecho Pavimentado
0,00 Km de Trecho não Pavimentado

Proprietário:
Altermir Lopes da Silva

Processo DNPM:
866641/2017

OBS: PARA O CÁLCULO DE MOMENTO DE TRANSPORTE, FOI UTILIZADO O PONTO MÉDIO ENTRE TODAS AS RUAS

ASSUNTO: PROJETO DE PAVIMENTAÇÃO - LOCALIZAÇÃO DA PEDREIRA		AUTOR DO PROJETO:	ASSOCIAÇÃO MATO-GROSSENSE DOS MUNICÍPIOS Coordenação de Projetos Adm. Leonardo Tadeu Bortolin		AMM CENTRAL DE PROJETOS Esplanada Agap
LEGENDA: Trecho Pavimentado Trecho não Pavimentado	DATA DA ENTREGA: NOVENBRO/2024		OBRA:	PROJETO DE PAVIMENTAÇÃO URBANA	
	REVISÃO: 1º - 00/00/0000		PROPRIETÁRIO: CNPJ:	PREFEITURA MUNICIPAL DE JUÍNA - MT CNPJ: 15.359.201/0001-57	
ESCALA: SEM ESCALA		DESENHO: Eduardo C. Shimba Jr.	LOCAL:	RUAS DIVERSAS	FOLHA Nº PV-08

LOCALIZAÇÃO DO MATERIAL BETUMINOSO



MATERIAL BETUMINOSO

Coordenada Geográficas:
Cuiabá - MT (Bairro Dist. Industrial)
Latitude: 15°39'12.99"S
Longitude: 55°59'20.53"O


Distância do Trecho:
758,00 Km, sendo:
758,00 Km de Trecho Pavimentado
0,00 Km de Trecho não Pavimentado

OBS: PARA O CÁLCULO DE MOMENTO DE TRANSPORTE, FOI UTILIZADO O PONTO MÉDIO ENTRE TODAS AS RUAS

ASSUNTO: PROJETO DE PAVIMENTAÇÃO - LOCALIZAÇÃO DO MATERIAL BETUMINOSO		AUTOR DO PROJETO:	ASSOCIAÇÃO MATO-GROSSENSE DOS MUNICÍPIOS Coordenação de Projetos Adm. Leonardo Tadeu Bortolin		AMM CENTRAL DE PROJETOS Esplanada Agap
LEGENDA: Trecho Pavimentado Trecho não Pavimentado	DATA DA ENTREGA: NOVENBRO/2024		OBRA:	PROJETO DE PAVIMENTAÇÃO URBANA	
	REVISÃO: 1º - 00/00/0000		PROPRIETÁRIO: CNPJ:	PREFEITURA MUNICIPAL DE JUÍNA - MT CNPJ: 15.359.201/0001-57	
	ESCALA: SEM ESCALA	DESENHO: Eduardo C. Shimba Jr.	LOCAL:	RUAS DIVERSAS	
					FOLHA Nº PV-09

Este documento foi assinado por BERNARDO REIS DE MELLO ALMEIDA e EDUARDO DA COSTA SHIMBA JUNIOR. Para validar o documento e suas assinaturas acesse <https://assinatura.com/mesoucoesoriginais.com/validar/NVZCD-BWXTA-98WQHFZNCUGX>

LOCALIZAÇÃO DO PISO TATÍL

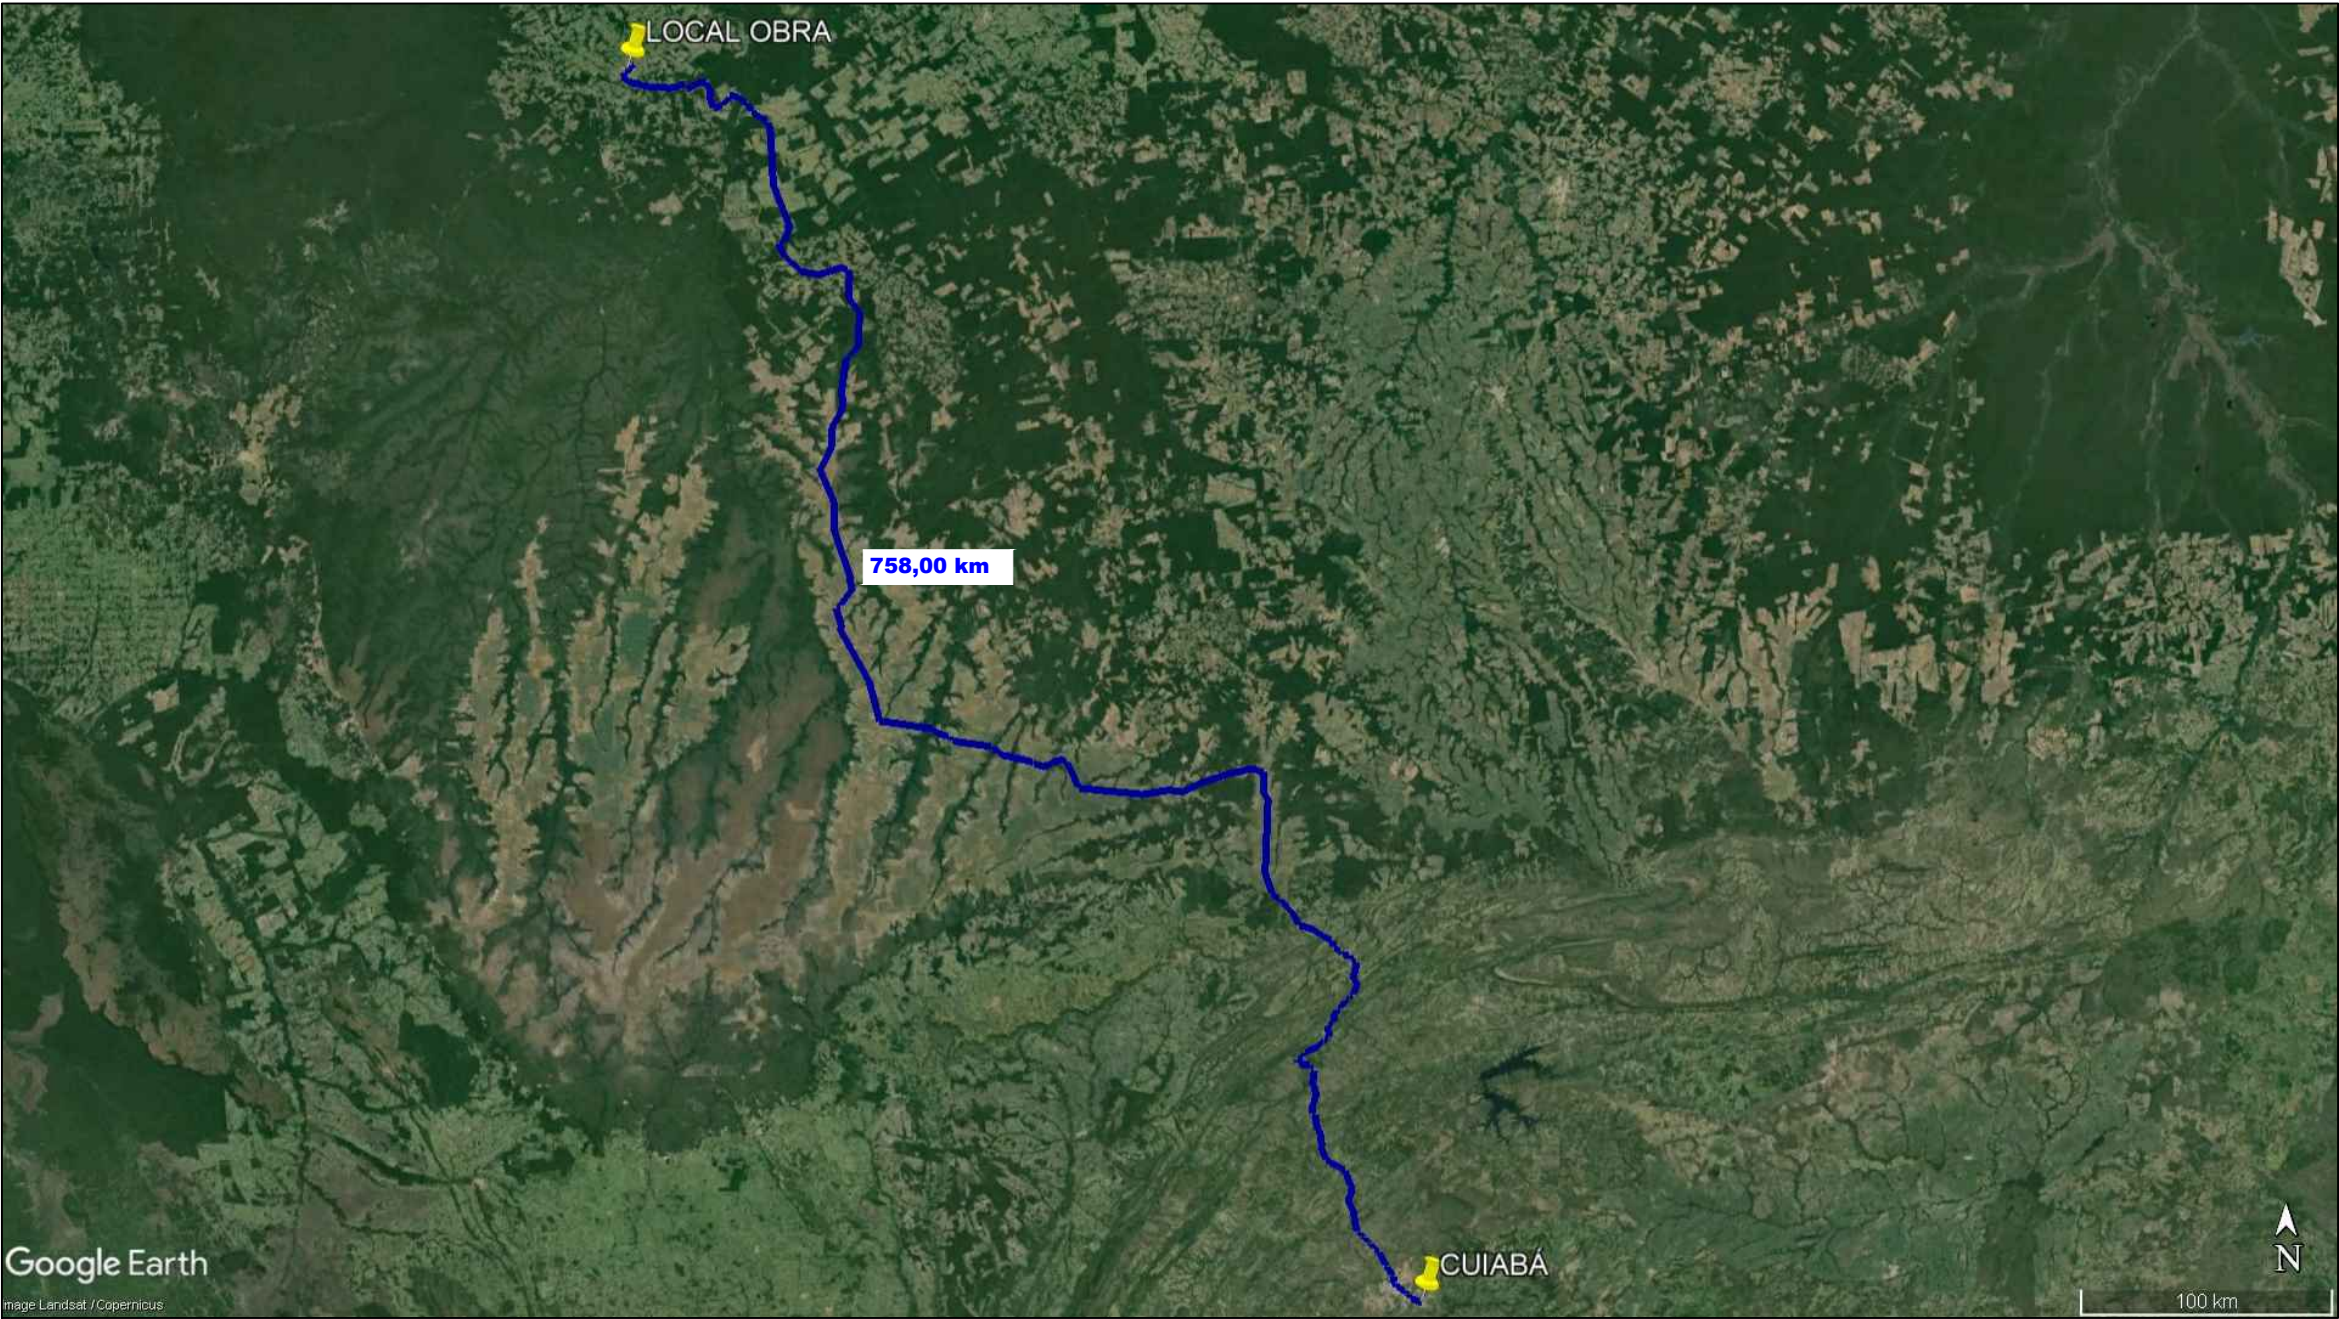

PISO TATÍL

Coordenada Geográficas:
Cuiabá - MT


Latitude: 15°39'12.99"S
Longitude: 55°59'20.53"O

Distância do Trecho:
758,00 Km, sendo:
758,00 Km de Trecho Pavimentado
0,00 Km de Trecho não Pavimentado

OBS: PARA O CÁLCULO DE MOMENTO DE TRANSPORTE, FOI UTILIZADO O PONTO MÉDIO ENTRE TODAS AS RUAS

ASSUNTO: PROJETO DE PAVIMENTAÇÃO - LOCALIZAÇÃO DE PISO TATÍL		AUTOR DO PROJETO:	ASSOCIAÇÃO MATO-GROSSENSE DOS MUNICÍPIOS Coordenação de Projetos Adm. Leonardo Tadeu Bortolin		
LEGENDA: Trecho Pavimentado Trecho não Pavimentado	DATA DA ENTREGA: NOVEMBRO/2024		OBRA: PROJETO DE PAVIMENTAÇÃO URBANA		
	REVISÃO: 1º - 00/00/0000		PROPRIETÁRIO: PREFEITURA MUNICIPAL DE JUÍNA - MT CNPJ: CNPJ: 15.359.201/0001-57		
	ESCALA: SEM ESCALA	DESENHO: Eduardo C. Shimba Jr.	LOCAL: RUAS DIVERSAS		
					FOLHA Nº PV-10

Este documento foi assinado por BERNARDO REIS DE MELLO ALMEIDA e EDUARDO DA COSTA SHIMBA JUNIOR. Para validar o documento e suas assinaturas acesse <https://assinatura.com/mesoucoesoriginais.com/validar/NVZCD-BWXTA-X-98WQHFZNCUGX>

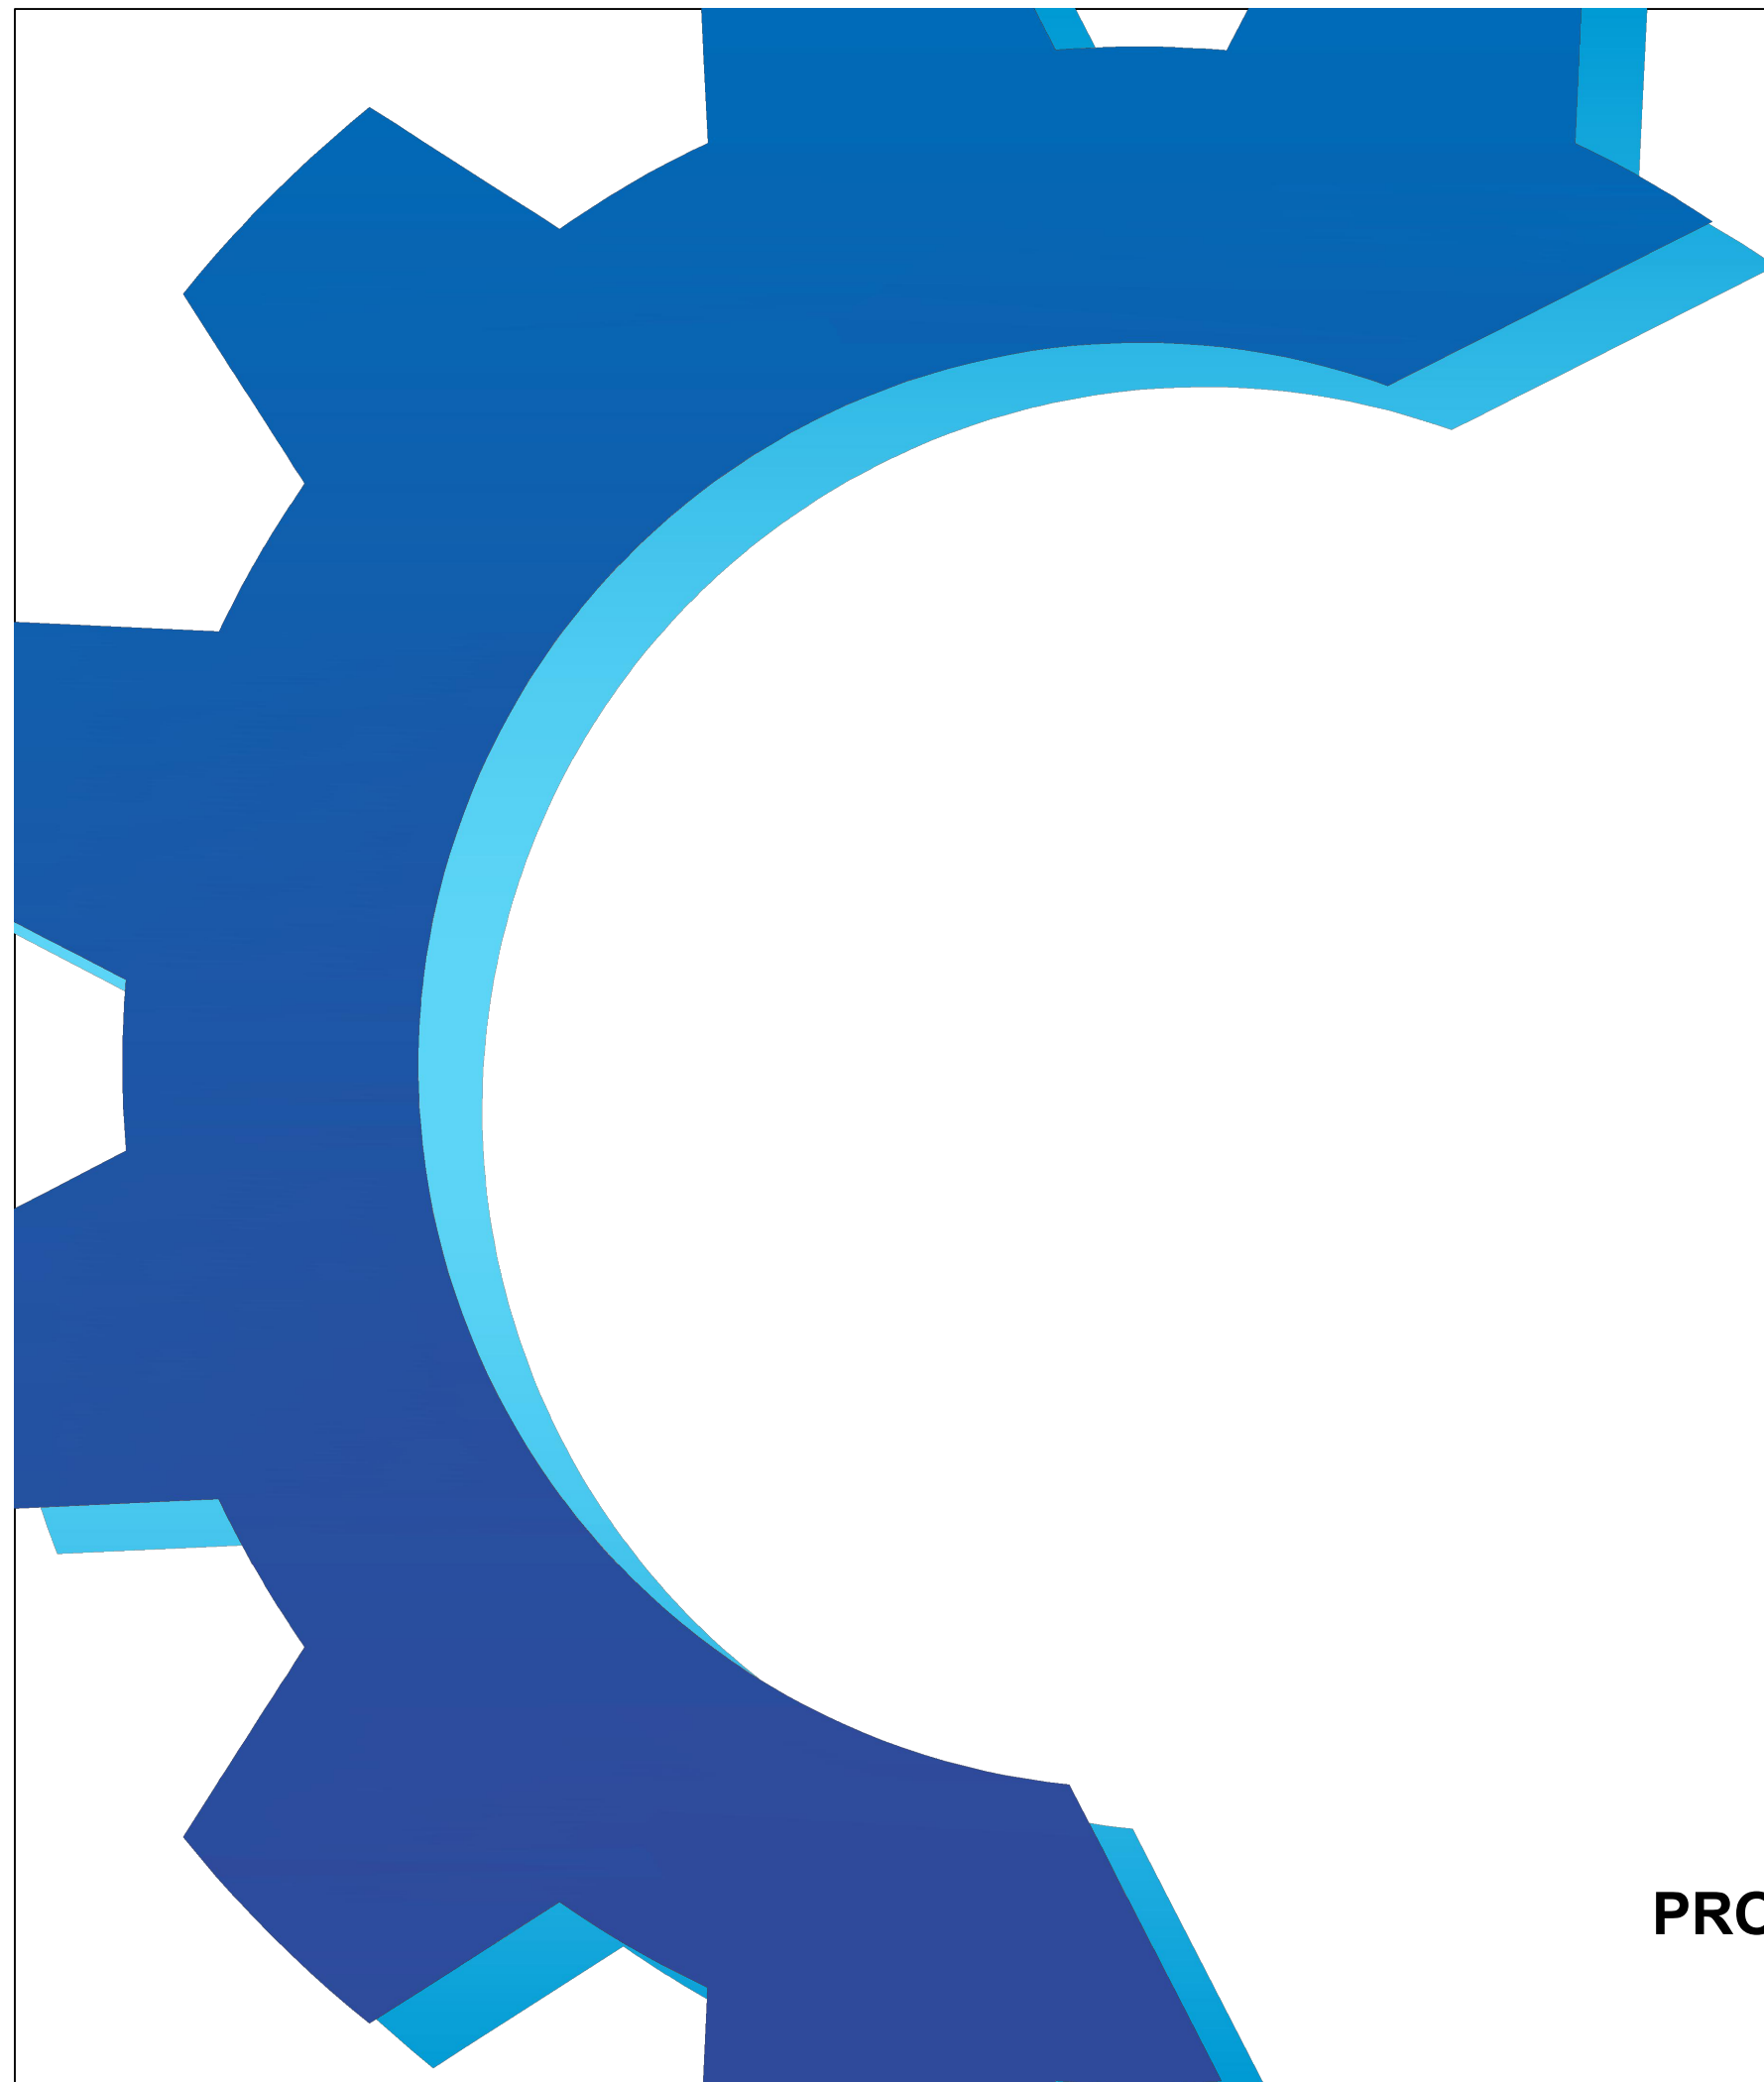

PROJETO DE DRENAGEM SUPERFICIAL



1 - MEDIDAS DADAS EM METROS (m).
2 - AS COTAS DE PRAVELEÇEM SOBRE A ESCALA DO DESENHO.
3 - EM CASO DE PRAVELEÇEM, CONSULTE O AUTOR DO PROJETO.
4 - REPRODUÇÃO SOMENTE COM AUTORIZAÇÃO POR ESCRITO DO AUTOR DO PROJETO. LEI Nº 9.610, DE 19 DE DEZEMBRO DE 1998.
5 - AS IMAGENS CONTIDAS NESTE PROJETO SÃO ILUSTRATIVAS PODENDO SOFRER ALTERAÇÕES DURANTE A EXECUÇÃO.
6 - O PROJETO FOI DESENVOLVIDO A PARTIR DE INFORMAÇÕES ENCAMINHADAS PELO MUNICÍPIO, SENDO DESTA A RESPONSABILIDADE QUANTO À VERACIDADE DAS INFORMAÇÕES ENVOLVIDAS.

PROPRIETÁRIO:	PREFEITURA MUNICIPAL DE JUÍNA CNPJ: 15.359.201/0001-57
---------------	---

ASSOCIAÇÃO MATOGROSSENSE DOS MUNICÍPIOS
COORDENAÇÃO DE PROJETOS




PAVIMENTAÇÃO ASFÁLTICA

DISTRITO SEDE


PROJETO BÁSICO DE INFRA-ESTRUTURA URBANA

LOCAL DO ARQUIVO: D:\BKP_Eduardo\Projeto 2019\JULIA - LAMA ASFÁLTICA\0742-PAV-E-DREN-AV-HOSPITAL-REGIONAL (RECURSO PRÓPRIO)\MÍDIA DIGITAL\PROJETO SIMPLIFICADO\5-DRENAGEM SUPERFICIAL

RUA PASTOR SEVERO DOS SANTOS

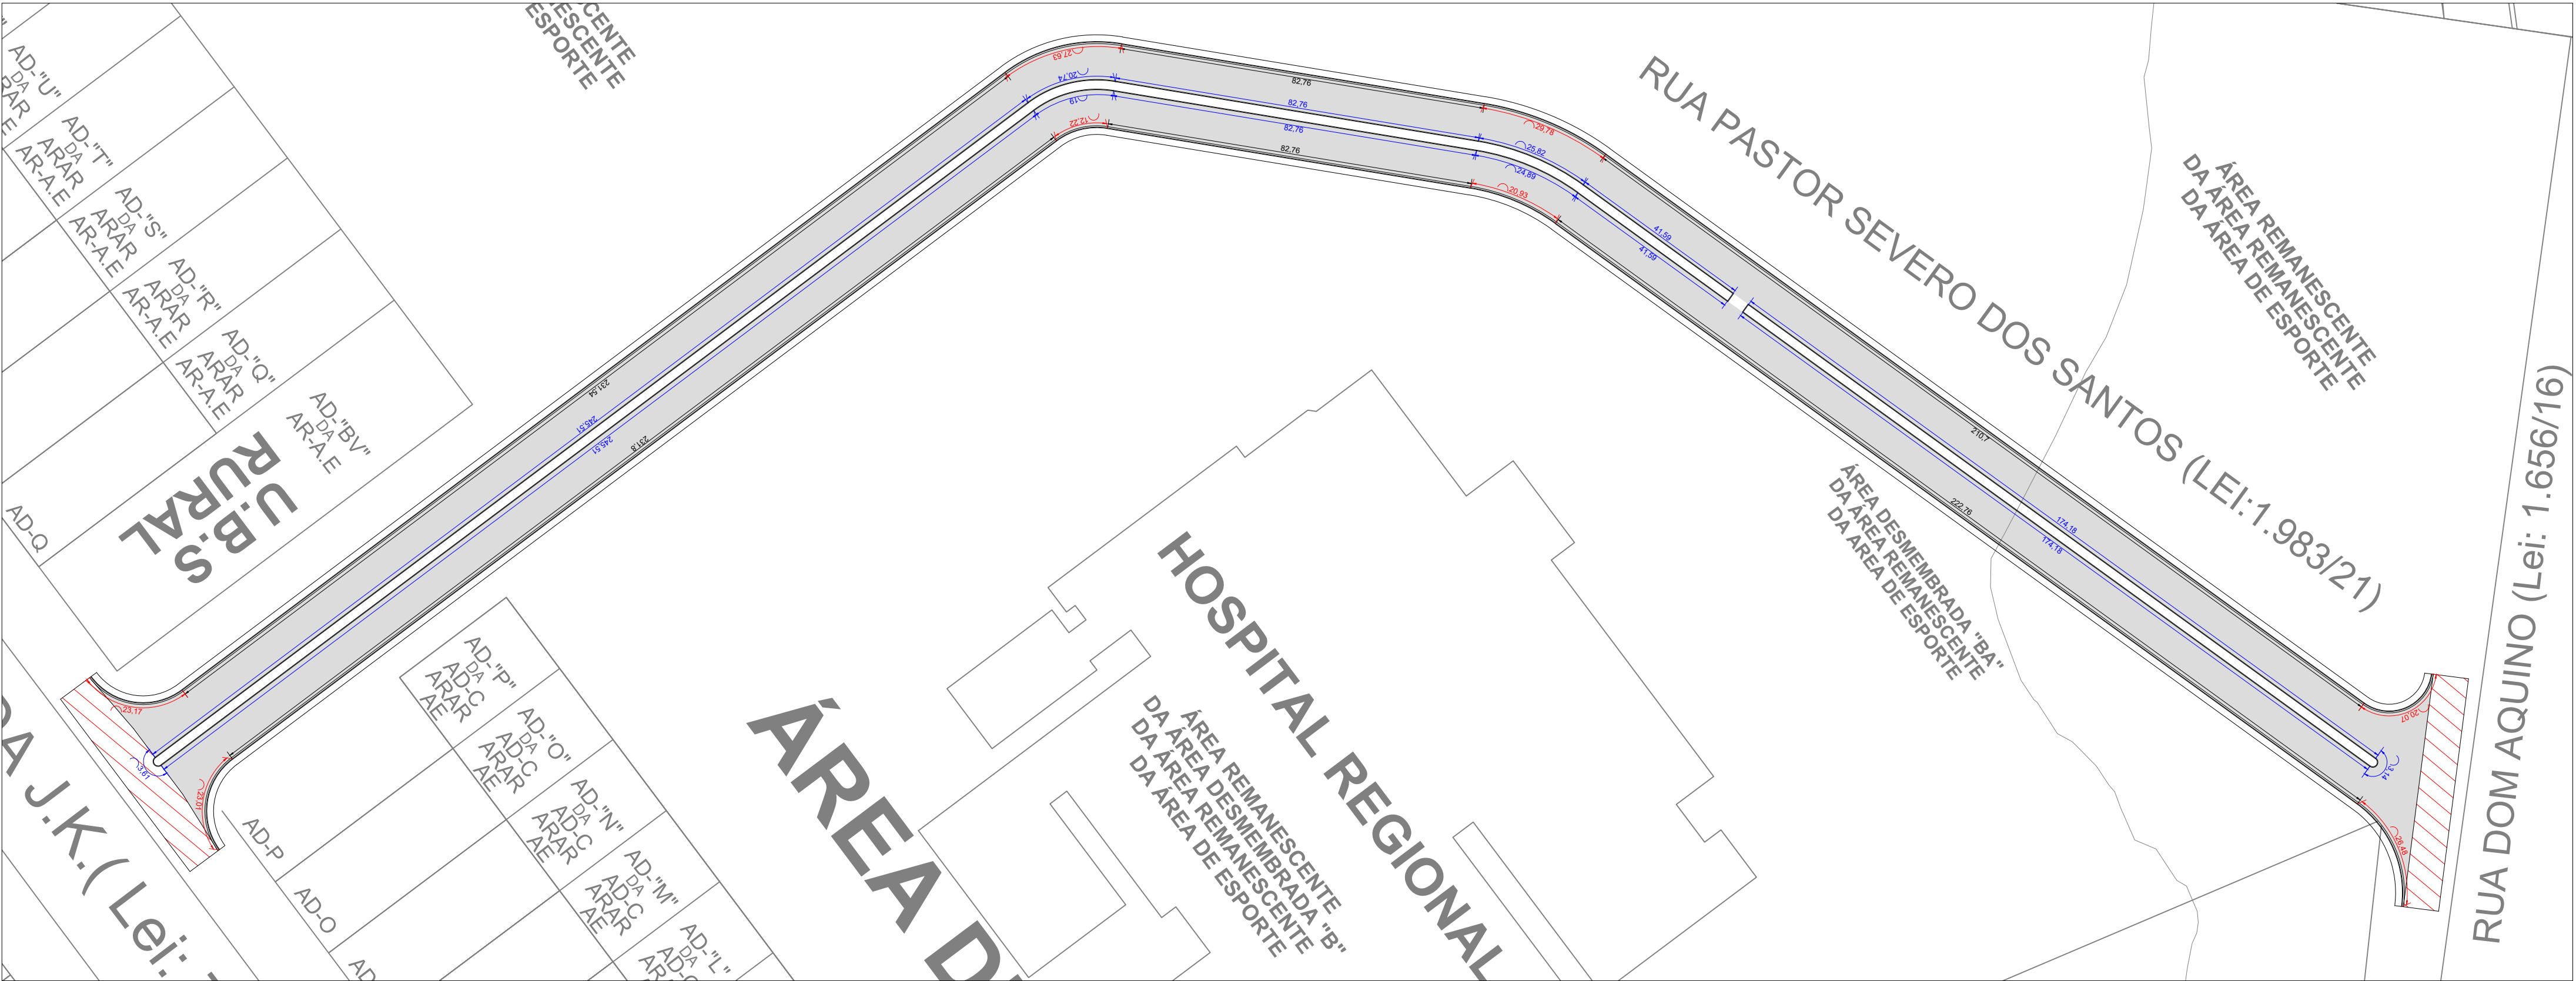

- MEIO-FIO E SARJETA - TRECHO RETO
- MEIO-FIO E SARJETA - TRECHO CURVO
- MEIO-FIO - TRECHO RETO E CURVO

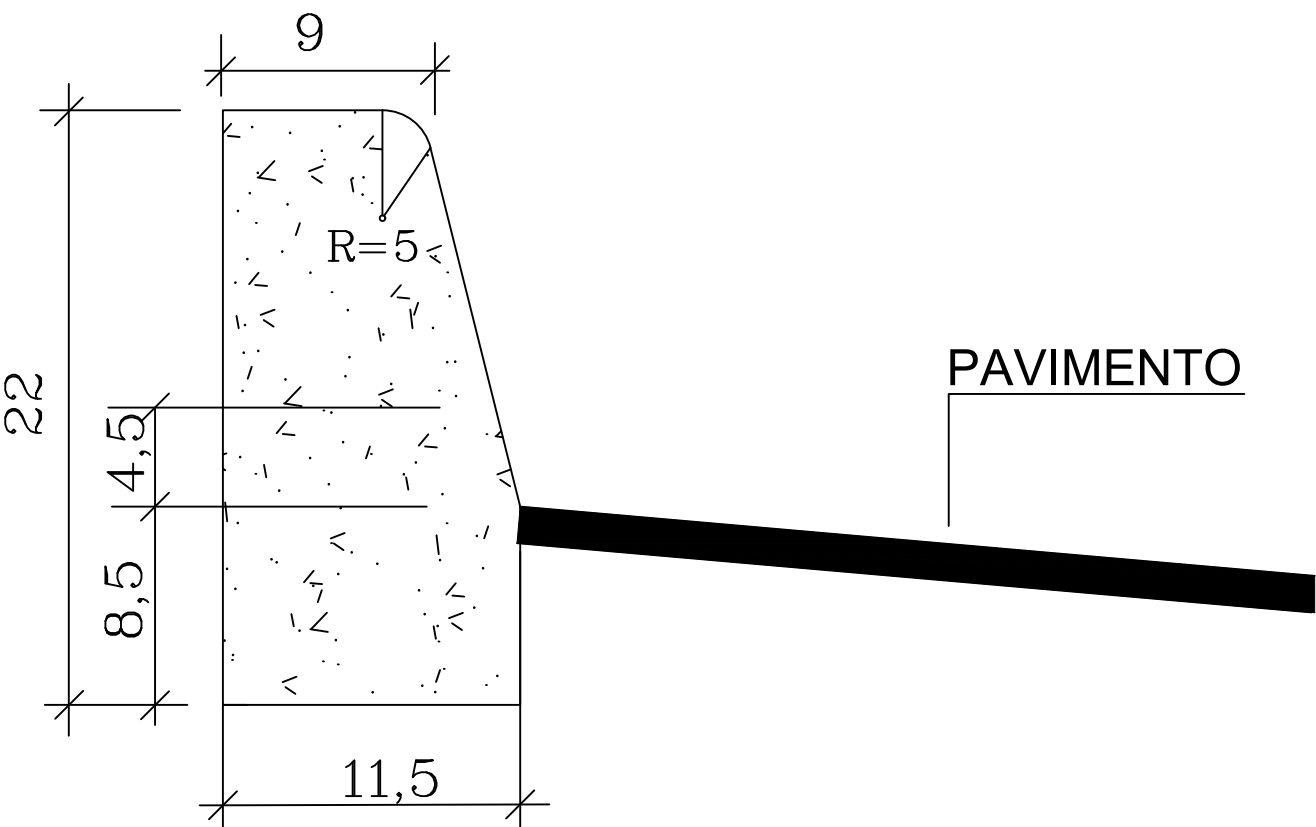


DETALHE DO MEIO FIO

CONSUMO MÉDIO	
AREIA MÉDIA	0.015m³/m
CONCRETO USINADO	0.063m³/m
ARGAMASSA	0.003m³/m

OBSERVAÇÕES

- 1-Dimensões em Cm
- 2-Em geral os meio fios serão moldados "in loco" por extrusão (formas deslizantes)
- 3-As quantidades de formas indicadas aplicam-se ao caso de meios-fios moldados "in loco" por processo convencional.

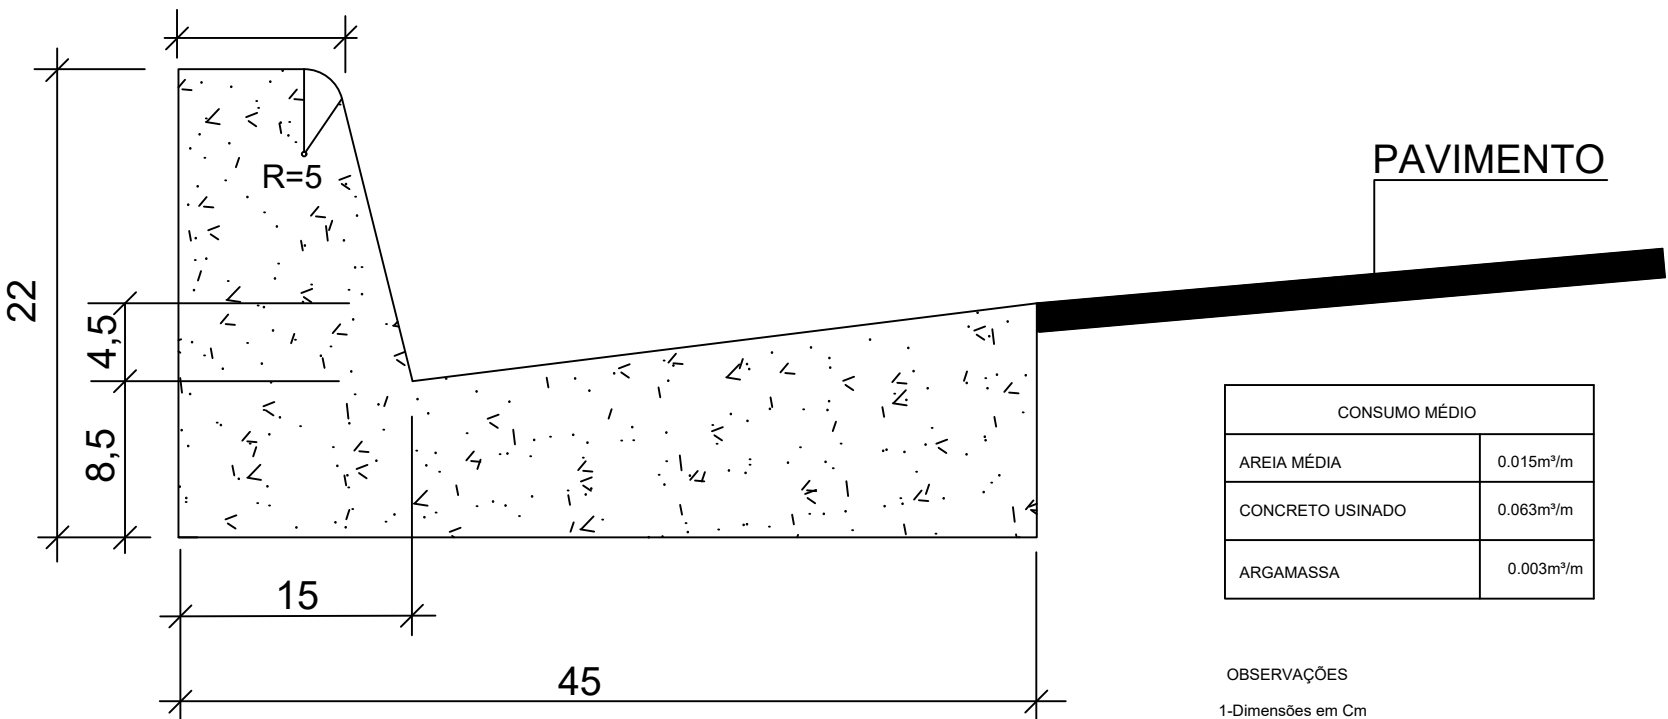

DETALHE DO MEIO FIO E SARJETA

CONSUMO MÉDIO	
AREIA MÉDIA	0.015m³/m
CONCRETO USINADO	0.063m³/m
ARGAMASSA	0.003m³/m

- OBSERVAÇÕES
- 1-Dimensões em Cm
- 2-Em geral os meio fios serão moldados "in loco" por extrusão (formas deslizantes)
- 3-As quantidades de formas indicadas aplicam-se ao caso de meios-fios moldados "in loco" por processo convencional.



OSCP:

NOTAS:

- 1- MEDIDAS DADAS EM METROS (m).
- 2- AS COTAS PREVALECEM SOBRE A ESCALA DO DESENHO.
- 3- EM CASO DE DÚVIDAS, CONSULTE O AUTOR DO PROJETO.
- 4- REPRODUÇÃO SOMENTE COM AUTORIZAÇÃO POR ESCRITO DO AUTOR DO PROJETO. LEI Nº. 9.610 - LEI DO DIREITO AUTOREAL.
- 5- AS IMAGENS CONTIDAS NESTE PROJETO SÃO ILUSTRATIVAS PODENDO SOFRER ALTERAÇÕES DURANTE A EXECUÇÃO.
- 6- O PROJETO FOI DESENVOLVIDO A PARTIR DE INFORMAÇÕES ENCAMINHADAS PELO MUNICÍPIO, SENDO DESTA A RESPONSABILIDADE QUANTO AOS DADOS E ÀS ASSINATURAS ACERSCHE <https://assindeficidonline.solucoesdigitalis.com.br/validar/INZCD-BWVPX-9BMQH-2NCGX>

REVISÃO	DESCRIÇÃO	DATA
R00	EMIÇÃO INICIAL	20/08/2024

PROPRIETÁRIO:

PREFEITURA MUNICIPAL DE JUÍNA

CNPJ: 15.359.201/0001-57

ELABORAÇÃO:



ASSOCIAÇÃO MATOGROSSENSE DOS MUNICÍPIOS

COORDENAÇÃO DE PROJETOS

amm.org.br

centraldeprojetosamm@gmail.com



CENTRAL DE PROJETOS

PRESIDENTE

LEONARDO TADEU BORTOLIN

OBJETO:

PAVIMENTAÇÃO ASFÁLTICA

ENDEREÇO:

DISTRITO SEDE

ESPECIALIDADE:

PROJETO BÁSICO DE INFRA-ESTRUTURA URBANA

ASSUNTO:

PROJETO DE DRENAGEM SUPERFICIAL

TIPO DE OBRA:

INSTITUCIONAL

MODALIDADE:

CONSTRUÇÃO

AUTOR DO PROJETO:

RESPONSÁVEL TÉCN. DA OBRA:

ESCALA:

1 : 1000

DATA:

NOVEMBRO/2024

COORDENADAS:

11°25'35.54"S / 58°45'57.10"O

PRANCHA:

02 / 02

Eduardo C. Shimba Jr.


Eng. Civil

CREA 1215699/975

LOCAL DO ARQUIVO: D:\BKP_Eduardo\Projetos 2019\JUÍNA - LAMA ASFÁLTICA\0742-PAV-E-DREN-AV-HOSPITAL-REGIONAL (RECURSO PRÓPRIO)\MÍDIA DIGITAL\11 PROJETO SIMPLIFICADO\05-DRENAGEM SUPERFICIAL



PROJETO DE DRENAGEM

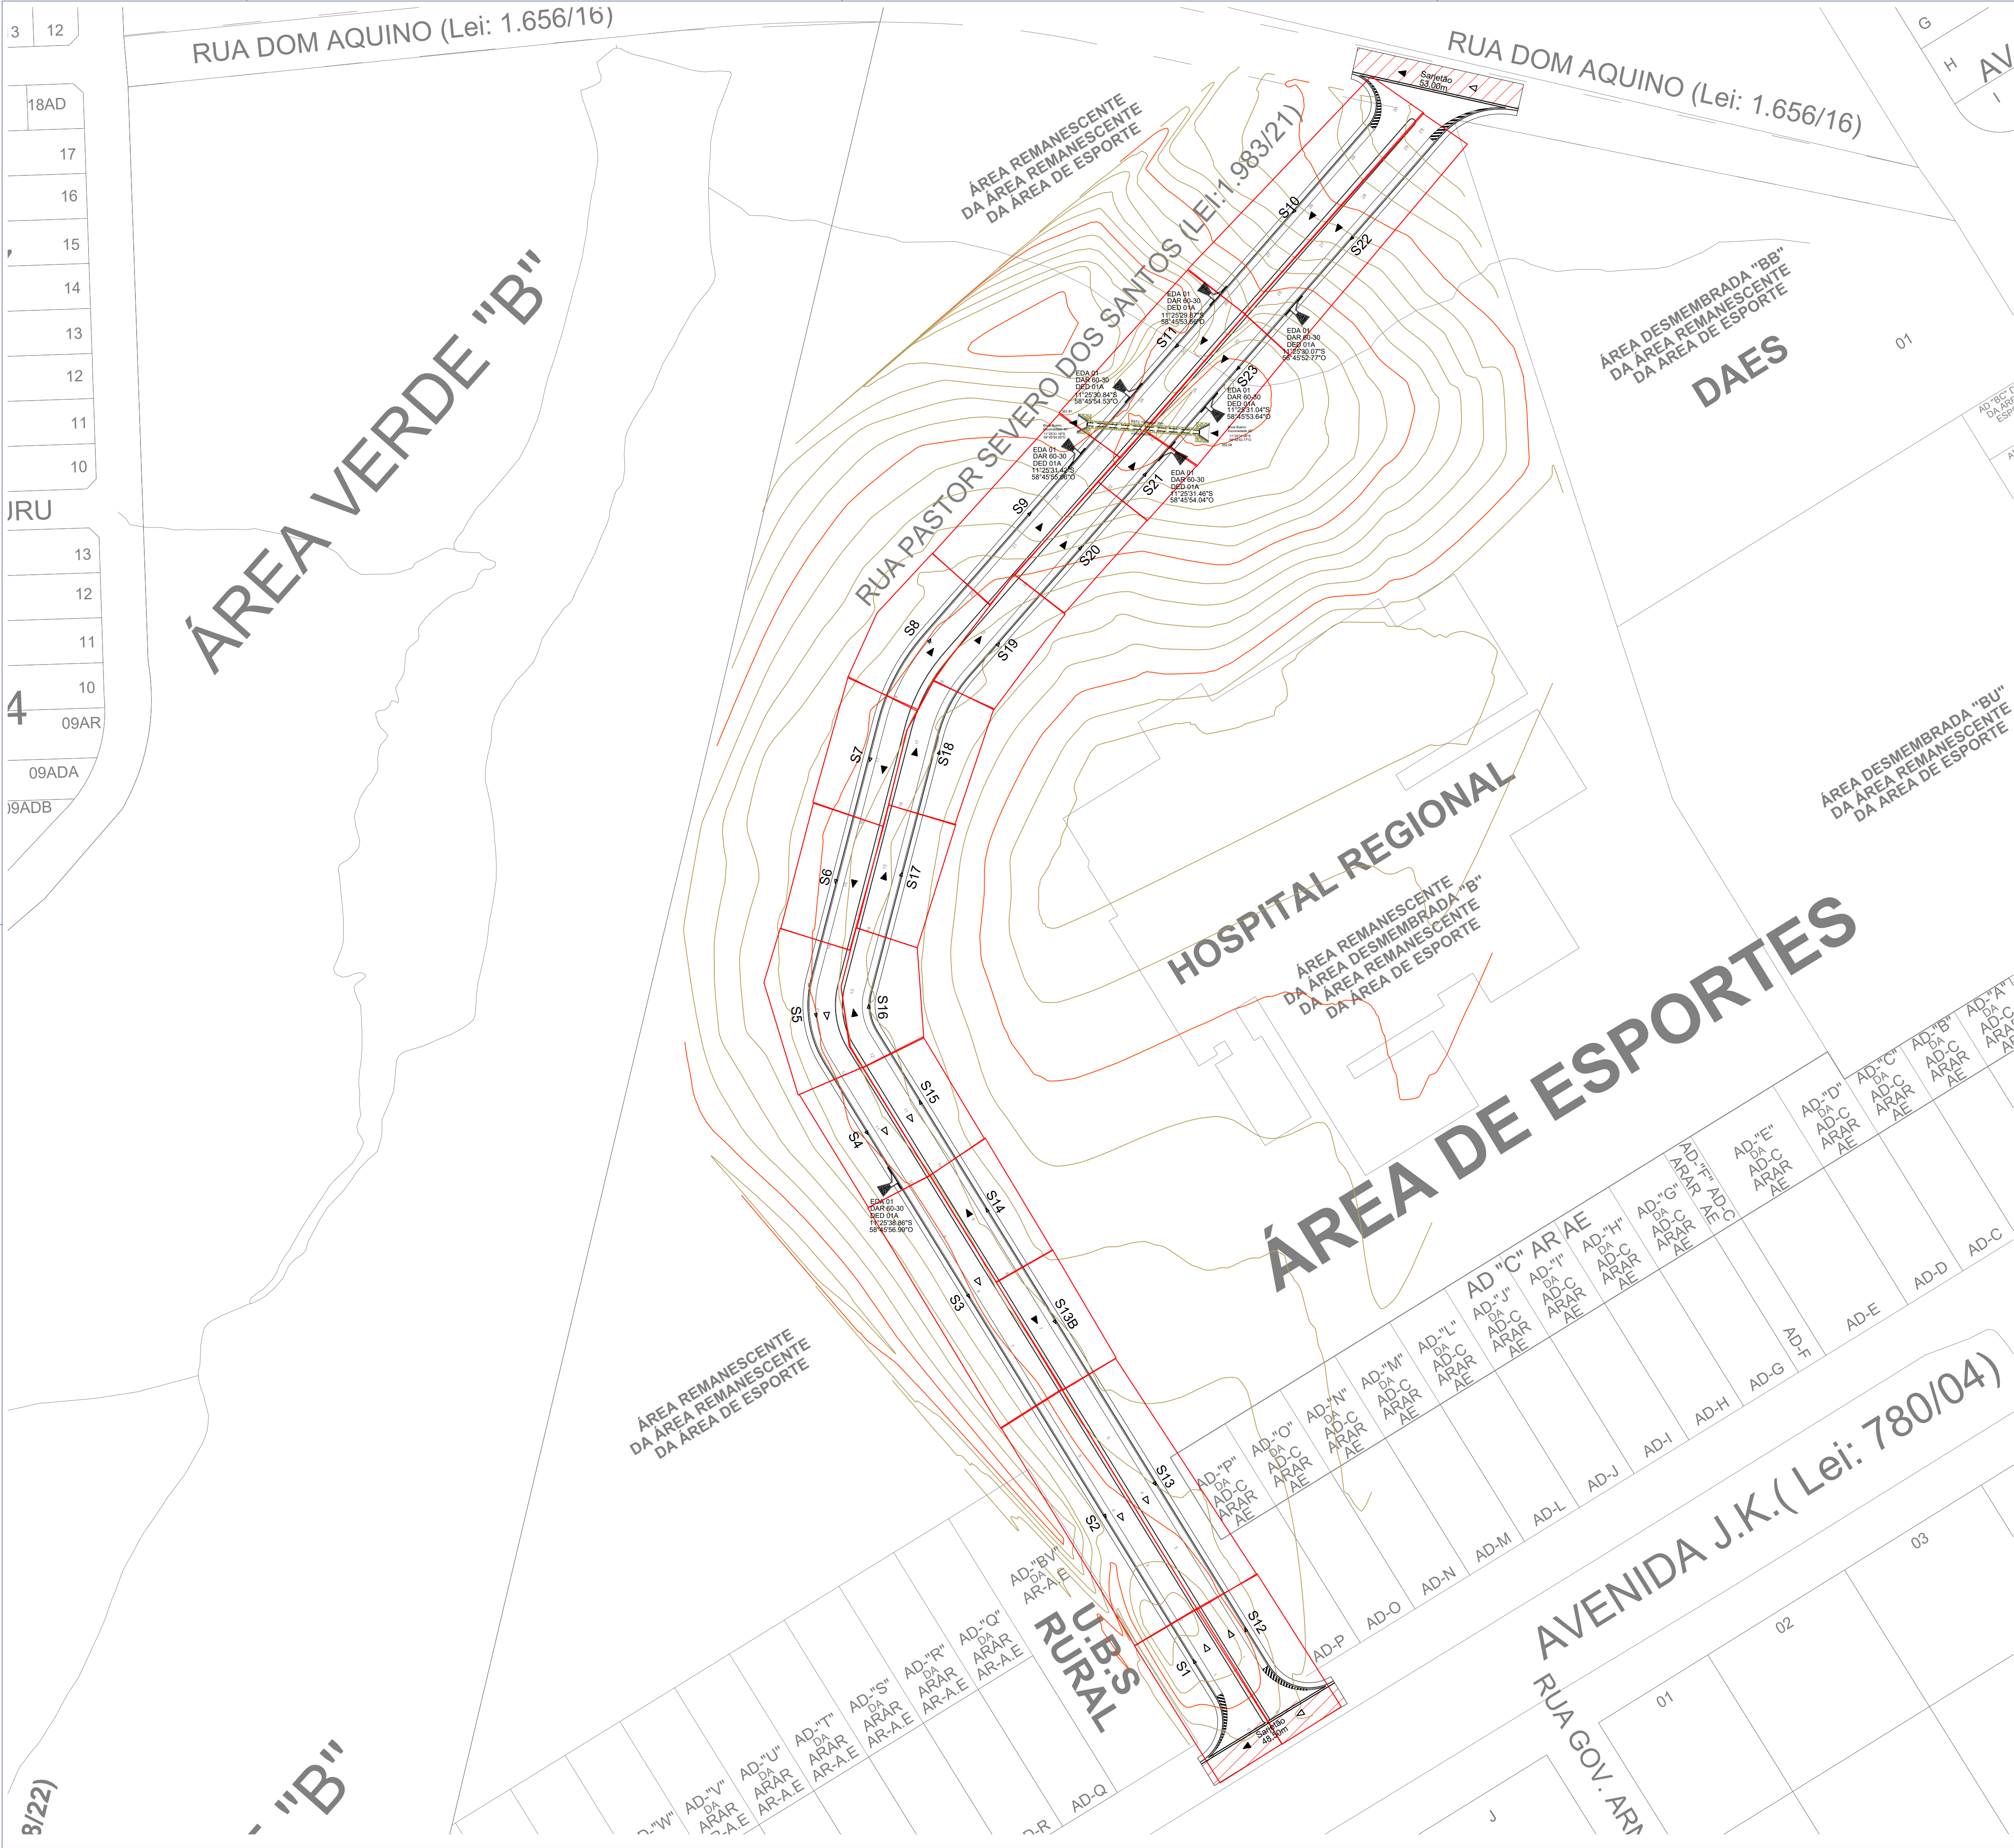

LEGENDA :

ASSOCIAÇÃO - DN 400 MM

ASSOCIAÇÃO - DN 600 MM

REDE DE DRENAGEM PROJETADA

REDE DE DRENAGEM PREVISTA

Trecho-Diâmetro

Comprimento

Cota de terreno

Cota de fundo

PV - POÇO DE VISITA (1,5m x 1,5m)

PV - POÇO DE VISITA (2,0m x 2,0m)

PV - POÇO DE VISITA (2,5m x 2,5m)

PV - POÇO DE VISITA (3,0m x 3,0m)

PV - POÇO DE VISITA PREVISTO

CLP - CAIXA DE LIGAÇÃO E PASSAGEM

BLD - BOCA DE LOBO DUPLA

BLS - BOCA DE LOBO SIMPLES

DEB- DISSIPADOR DE ENERGIA

OSCP:

NOTAS:

1- MEDIDAS DADAS EM METROS (m).

2- AS COTAS PREVALECEM SOBRE A ESCALA DO DESENHO.

3- EM CASO DE DÚVIDAS, CONSULTE O AUTOR DO PROJETO.

4- REPRODUÇÃO SOMENTE COM AUTORIZAÇÃO POR ESCRITO DO AUTOR DO PROJETO. LEI Nº. 9.810 - LEI DO DIREITO AUTOREAL.

5- AS IMAGENS CONTIDAS NESTE PROJETO SÃO ILUSTRATIVAS PODENDO SOFRER ALTERAÇÕES DURANTE A EXECUÇÃO.

6- O PROJETO FOI DESENVOLVIDO A PARTIR DE INFORMAÇÕES ENCAMINHADAS PELO MUNICÍPIO, SENDO DESTA A RESPONSABILIDADE QUANTO ÀS ARTES DOS PROFISSIONAIS ENVOLVIDOS.

REVISÃO	DESCRIÇÃO	DATA
R00	EMIÇÃO INICIAL	02/08/2024

PROPRIETÁRIO:

PREFEITURA MUNICIPAL DE JUÍNA

CNPJ: 15.359.201/0001-57

ELABORAÇÃO:

ASSOCIAÇÃO MATOGROSSENSE DOS MUNICÍPIOS

COORDENAÇÃO DE PROJETOS

amm.org.br

centraldeprojetosamm@gmail.com

PRESIDENTE

LEONARDO TADEU BORTOLIN

CENTRAL DE PROJETOS

OBJETO:

DRENAGEM URBANA

ENDEREÇO:

DIVERSAS RUAS DO DISTRITO SEDE

ESPECIALIDADE:

PROJETO BÁSICO DE INFRA-ESTRUTURA URBANA

ASSUNTO:

PROJETO DE DRENAGEM

TIPO DE OBRA:

INSTITUCIONAL

MODALIDADE:

ADEQUAÇÃO

ESCALA:

1:1000

DATA:

DEZEMBRO/2024

COORDENADAS:

11°25'36.83"S / 58°45'56.93"O

PRANCHA:

01 / 04


Bernardo R. de M. Almeida

Eng. Sanitarista e Ambiental

CREA 121213490

AD-"BV"
DA
AR-A.E

U.B.S
RURAL

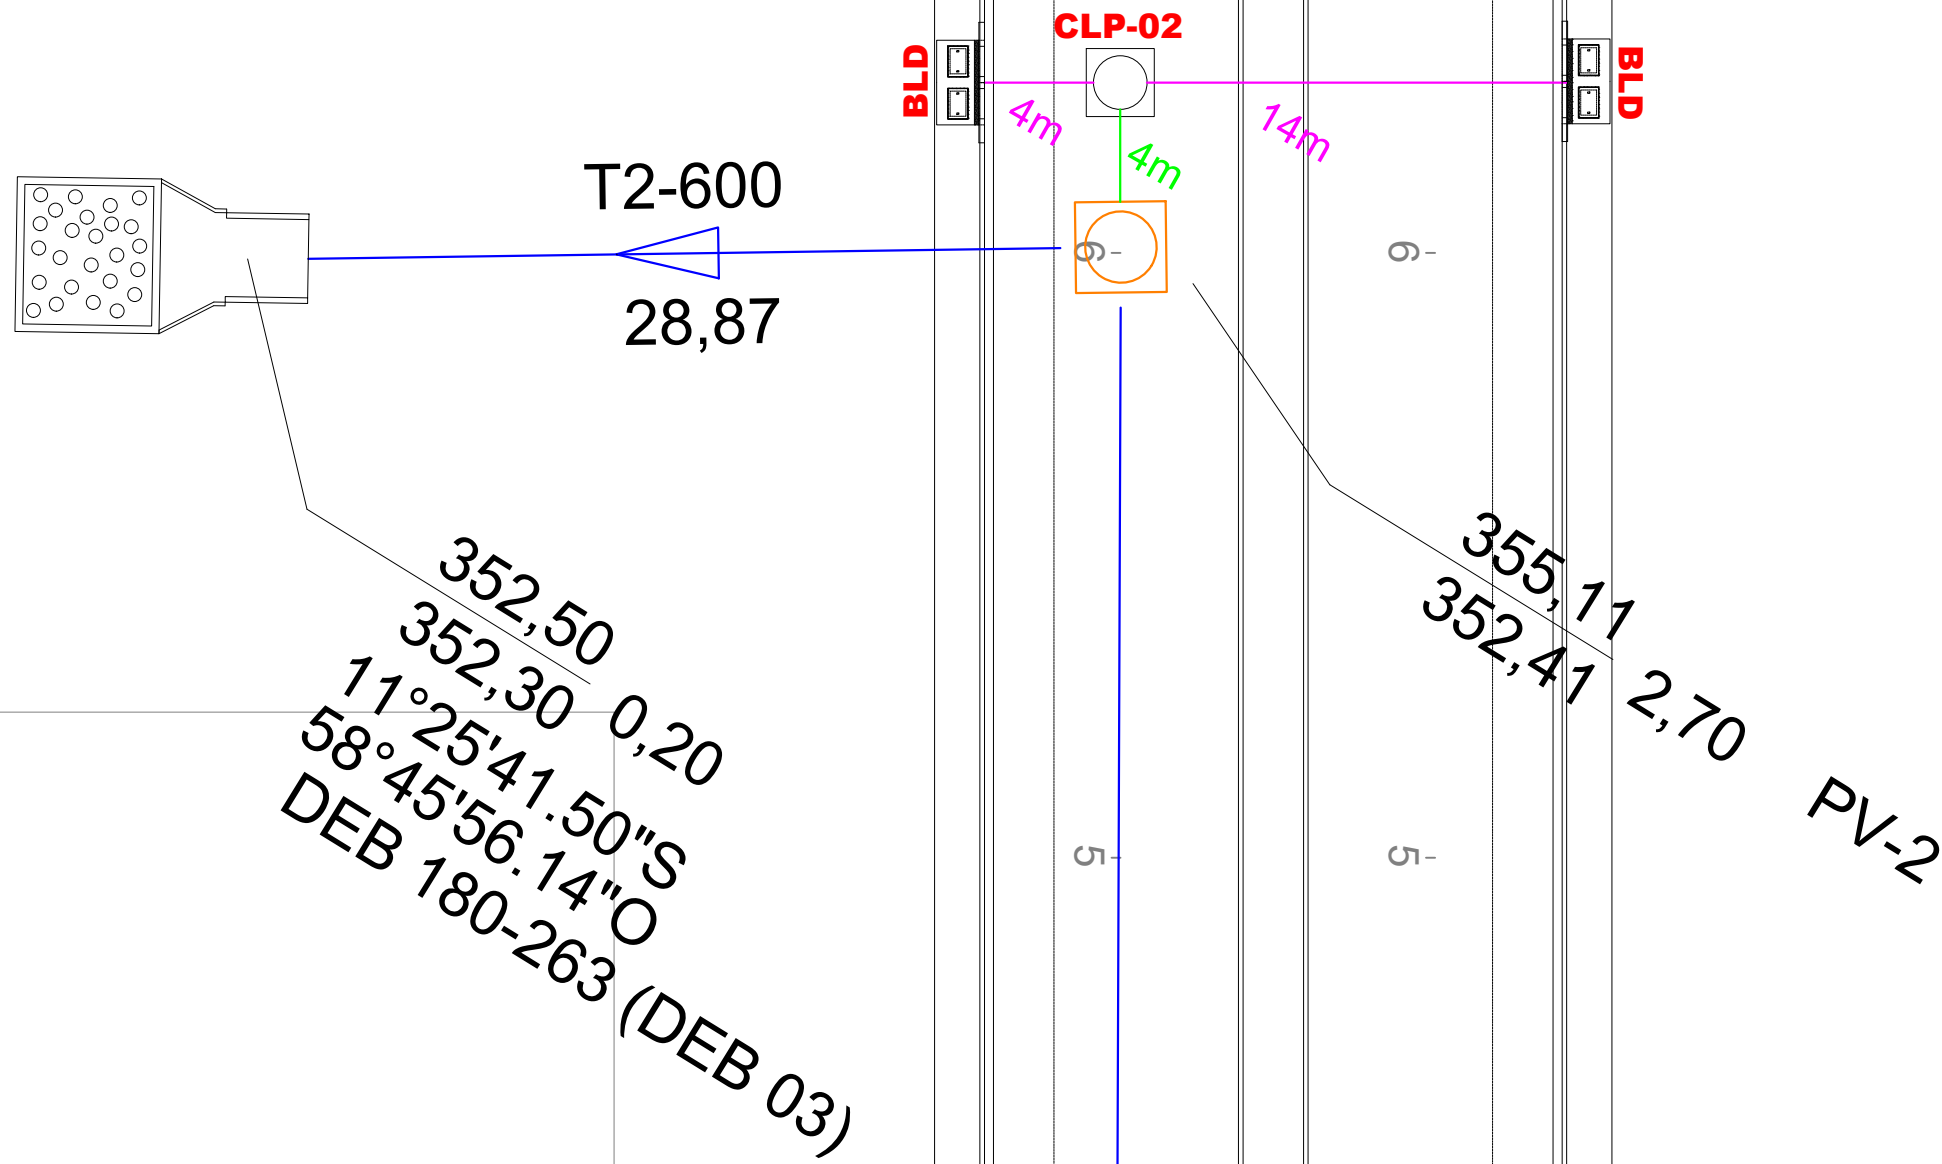


AD-"P"
DA
AD-C
ARAR
AE


AD-P

Sarjetão
48,50m

TRECHOS T1-T2
Esc.: 1-250

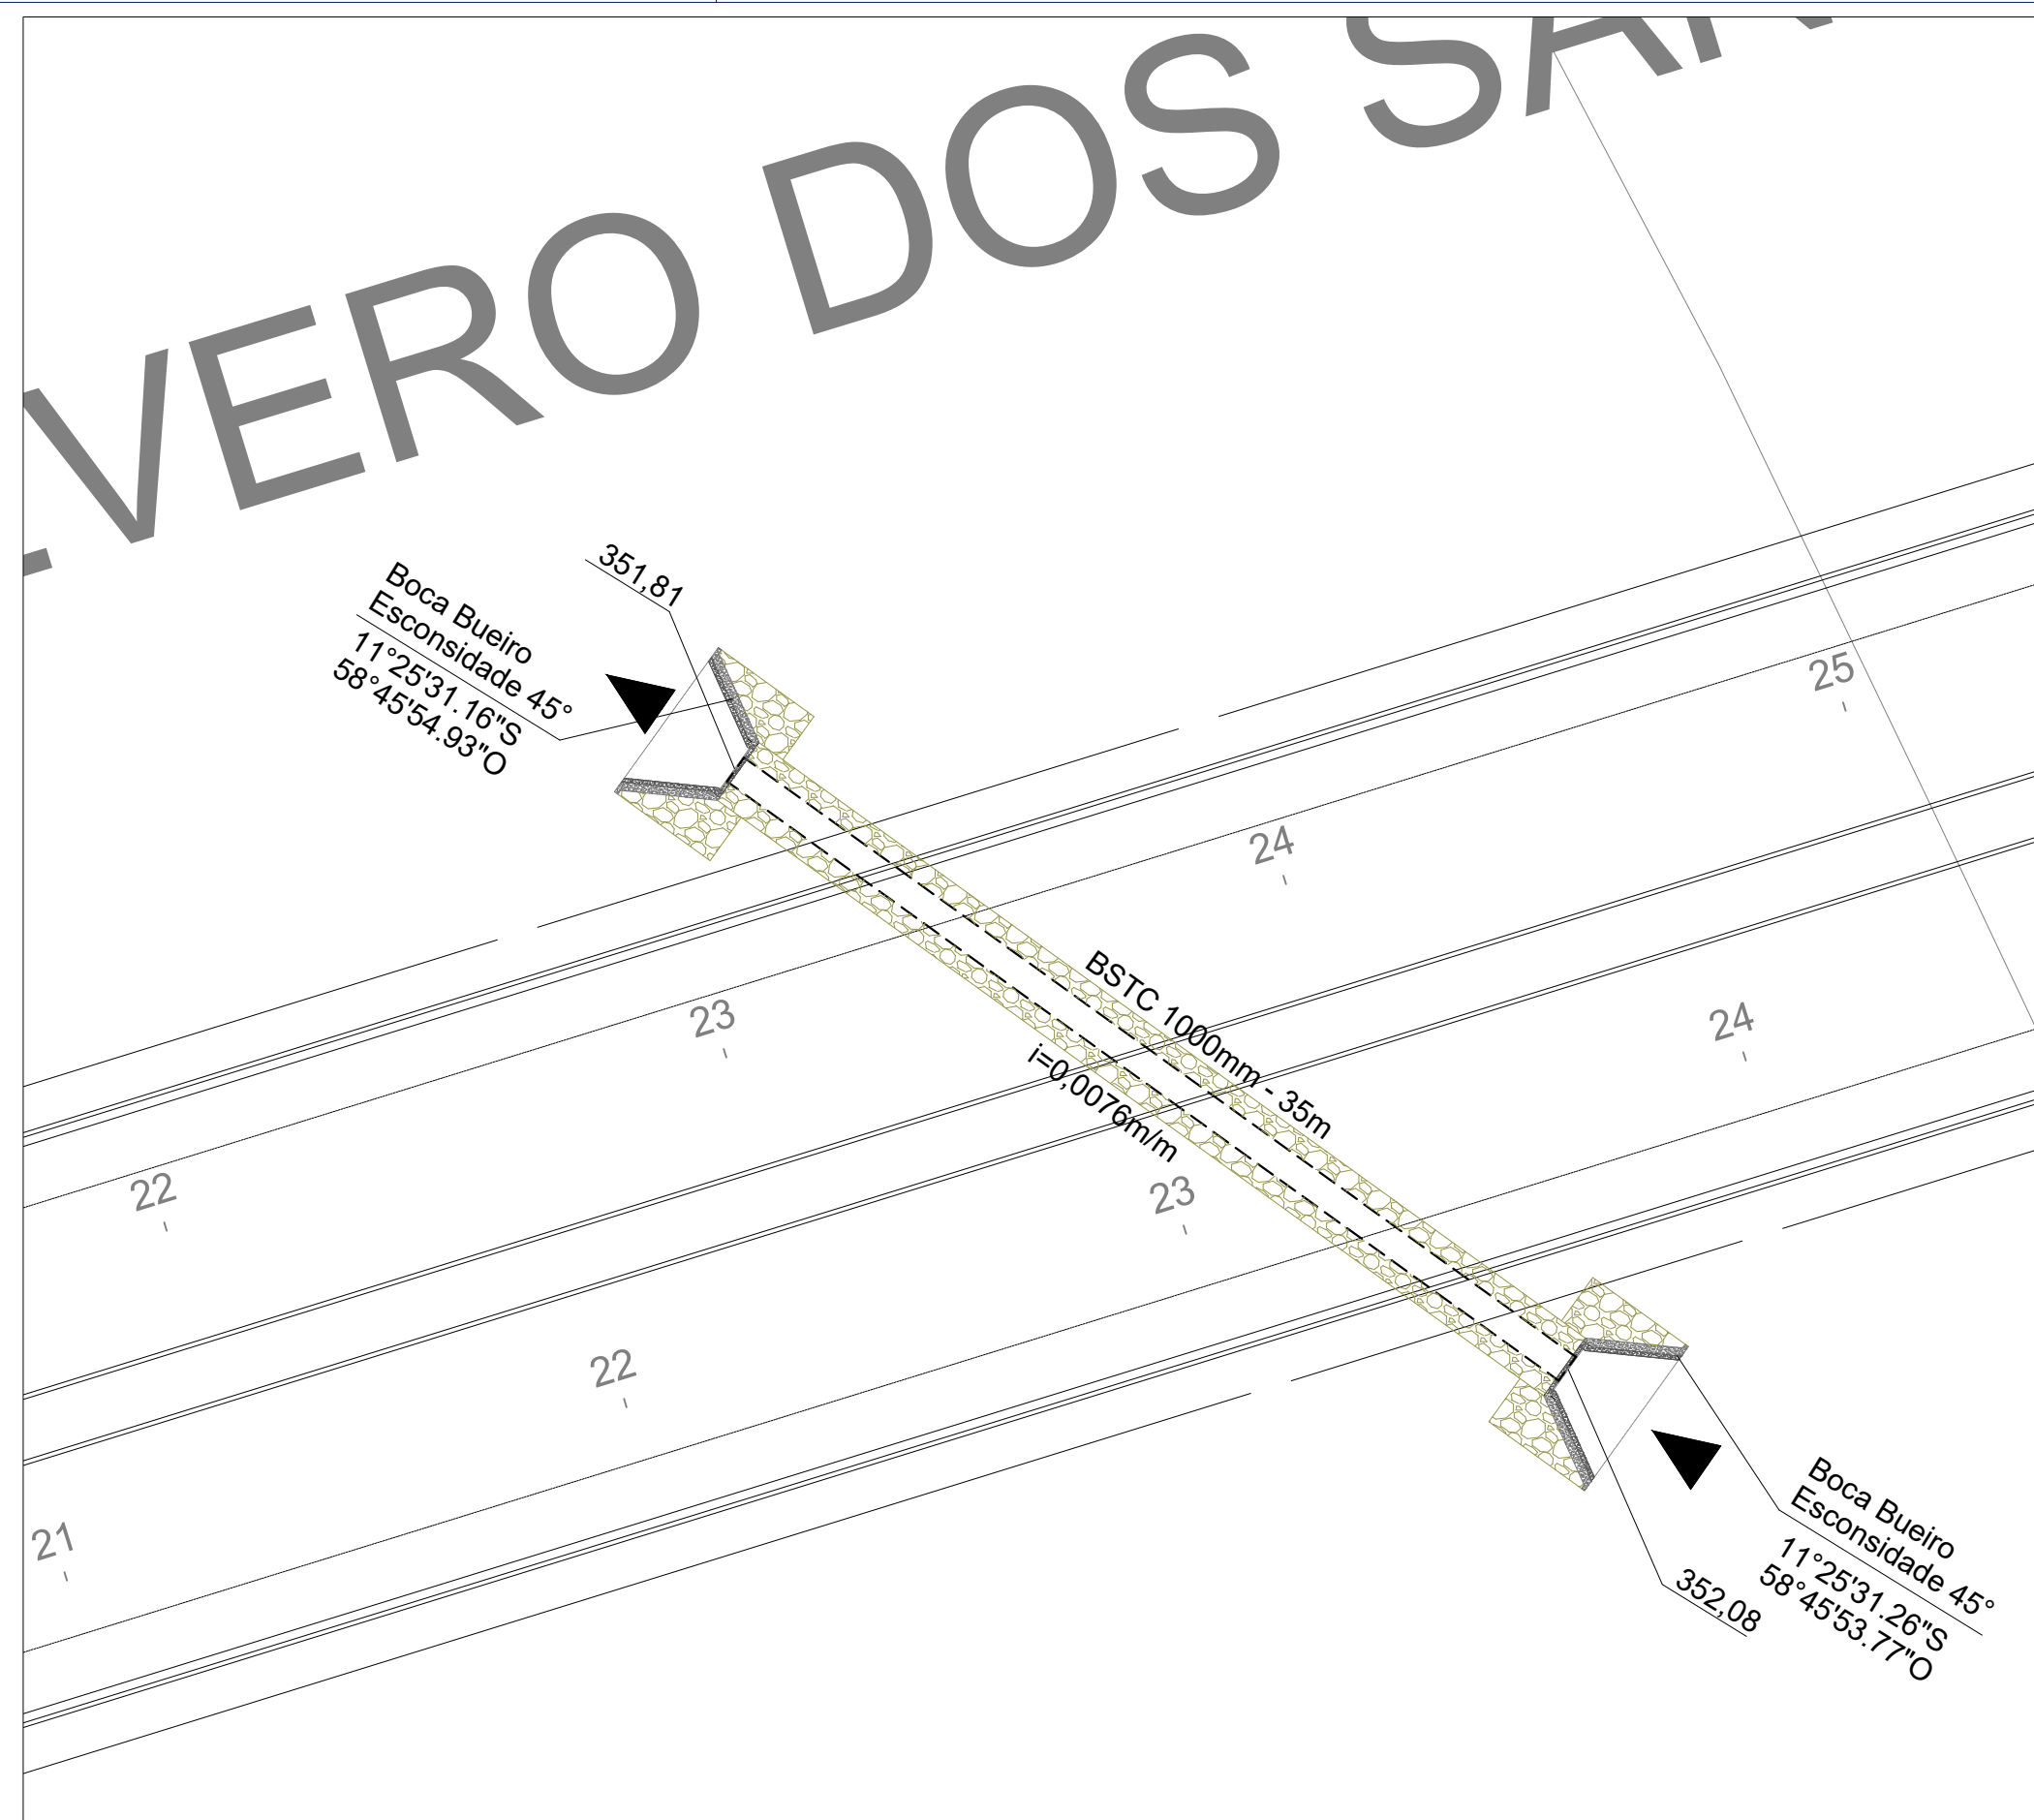

BUEIRO BSTC 1000mm
Esc.: 1-250

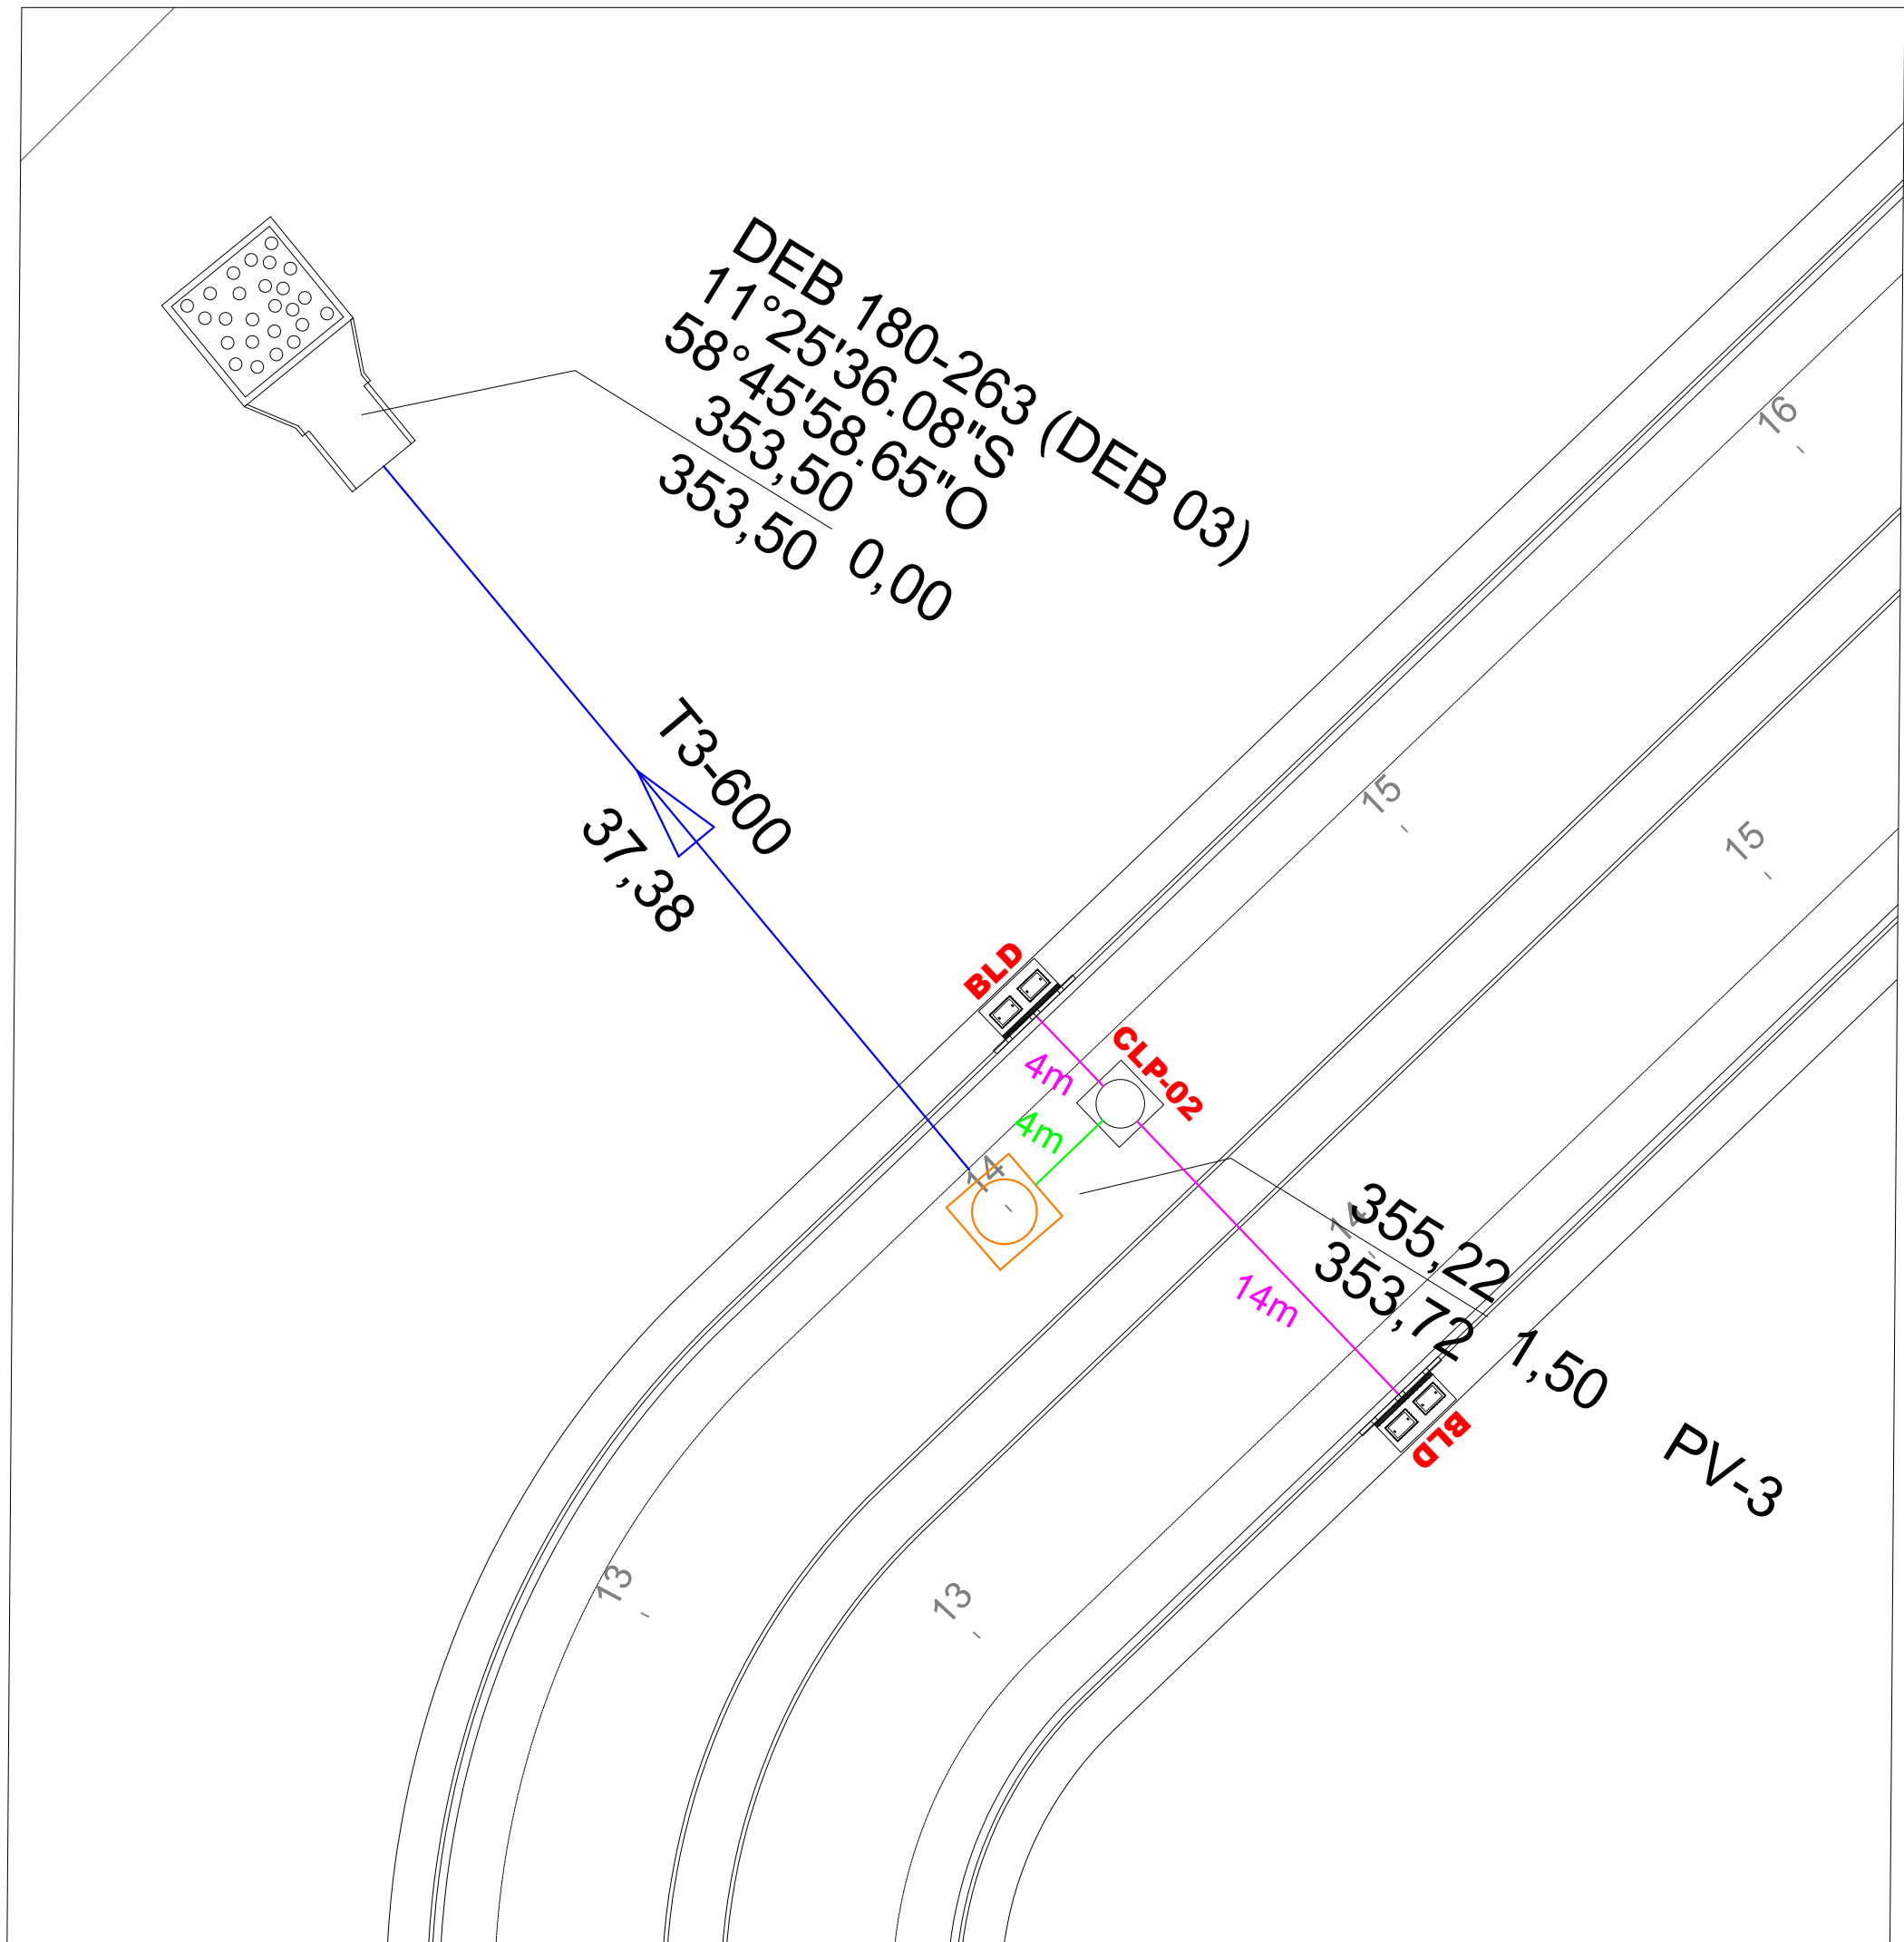


TRECHOS T3
Esc.: 1-250

LEGENDA :


- ASSOCIAÇÃO - DN 400 MM
- ASSOCIAÇÃO - DN 600 MM
- REDE DE DRENAGEM PROJETADA
- REDE DE DRENAGEM PREVISTA
- PV - POÇO DE VISITA (1,5m x 1,5m)
- PV - POÇO DE VISITA (2,0m x 2,0m)
- PV - POÇO DE VISITA (2,5m x 2,5m)
- PV - POÇO DE VISITA (3,0m x 3,0m)
- PV - POÇO DE VISITA PREVISTO
- CLP - CAIXA DE LIGAÇÃO E PASSAGEM
- BLD - BOCA DE LOBO DUPLA
- BLS - BOCA DE LOBO SIMPLES
- DEB - DISSIPADOR DE ENERGIA

OSCP:		
NOTAS:		
1 - MEDIDAS DADAS EM METROS (m).		
2 - AS COTAS PREVALECEM SOBRE A ESCALA DO DESENHO.		
3 - EM CASO DE DÚVIDAS, CONSULTE O AUTOR DO PROJETO.		
4 - REPRODUÇÃO SOMENTE COM AUTORIZAÇÃO POR ESCRITO DO AUTOR DO PROJETO, LEI Nº. 9.610 - LEI DO DIREITO AUTORAL.		
5 - AS IMAGENS CONTIDAS NESTE PROJETO SÃO ILUSTRATIVAS PODENDO SOFRER ALTERAÇÕES DURANTE A EXECUÇÃO.		
6 - O PROJETO FOI DESENVOLVIDO A PARTIR DE INFORMAÇÕES ENCAMINHADAS PELO MUNICÍPIO, SENDO DESTA A RESPONSABILIDADE QUANTO AOS DADOS DOS PROFISSIONAIS ENVOLVIDOS.		
REVISÃO	DESCRIÇÃO	DATA
R00	EMISSION INICIAL	20/08/2024
PROPRIETÁRIO:		
PREFEITURA MUNICIPAL DE JUÍNA		
CNPJ: 15.359.201/0001-57		
ELABORAÇÃO:		
ASSOCIAÇÃO MATOGROSSENSE DOS MUNICÍPIOS		
COORDENAÇÃO DE PROJETOS		
amm.org.br		
centraldeprojetosamm@gmail.com		
PRESIDENTE		
LEONARDO TADEU BORTOLIN		
OBJETO:		
DRENAGEM URBANA		
ENDEREÇO:		
DIVERSAS RUAS DO DISTRITO SEDE		
ESPECIALIDADE:		
PROJETO BÁSICO DE INFRA-ESTRUTURA URBANA		
ASSUNTO:		TIPO DE OBRA:
PROJETO DE DRENAGEM		INSTITUCIONAL
		MODALIDADE:
		ADEQUAÇÃO
AUTOR DO PROJETO:		ESCALA:
RESPONSÁVEL TÉCN. DA OBRA:		INDICADA
		DATA:
		DEZEMBRO/2024
		COORDENADAS:
		11°25'36.83"S / 58°45'56.93"O
		PRANCHA:
		02 / 04
Bernardo R. de M. Almeida		
Eng. Sanitarista e Ambiental		
CREA 121213490		


LOCAL DO ARQUIVO: C:\Users\User\Documents\Drenagem\JUÍNA\AV. PASTOR SEVERO DOS SANTOS\Finais

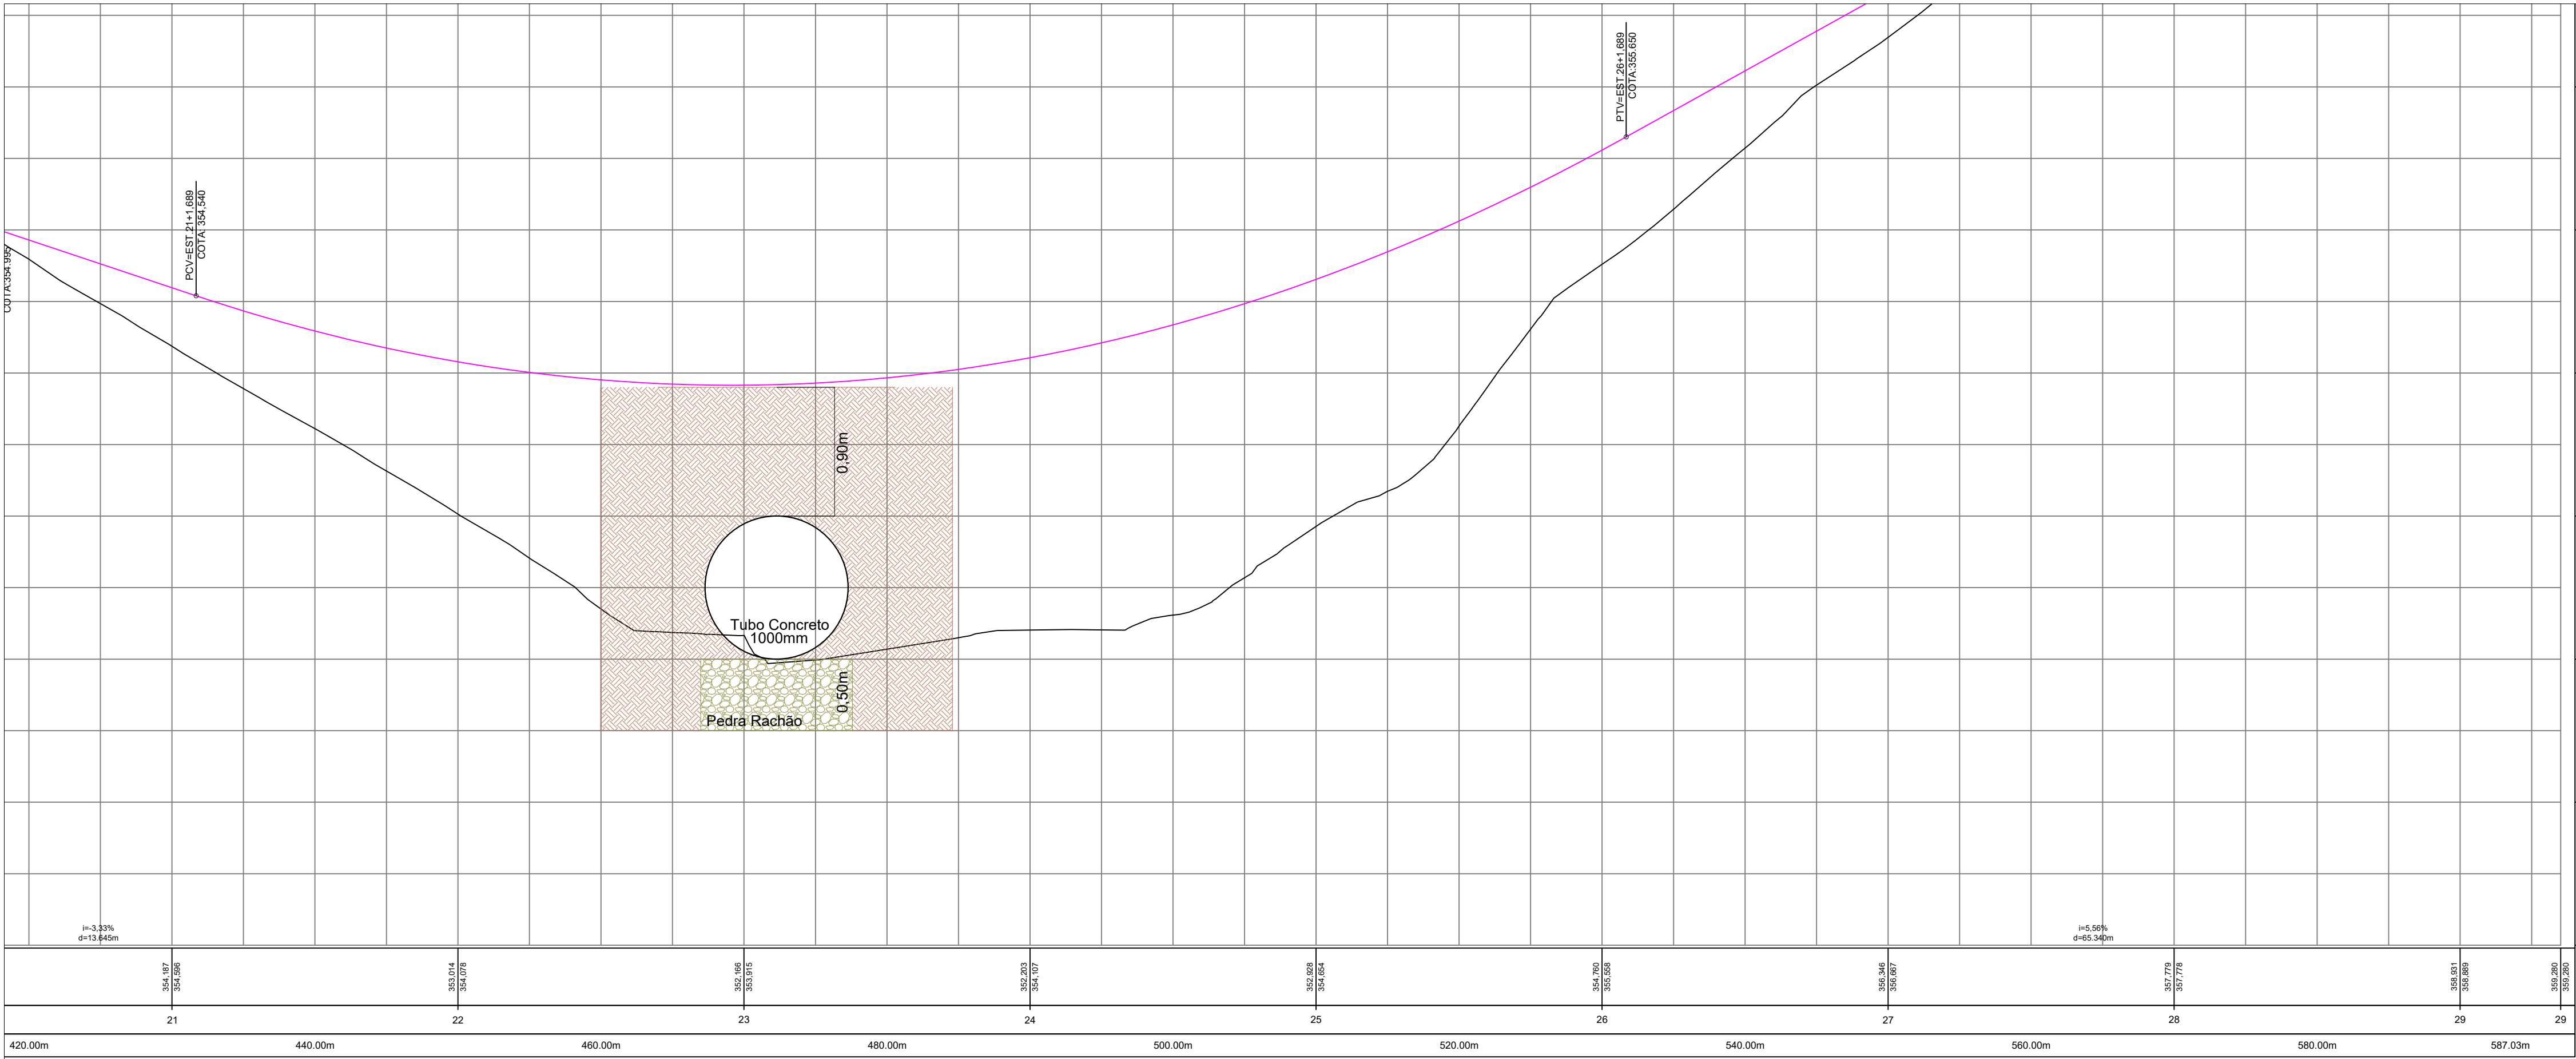


BUEIRO BSTD 1000mm (Lado Direito da Rua Pastor Severo dos Santos)
Esc.: ESM ESCALA

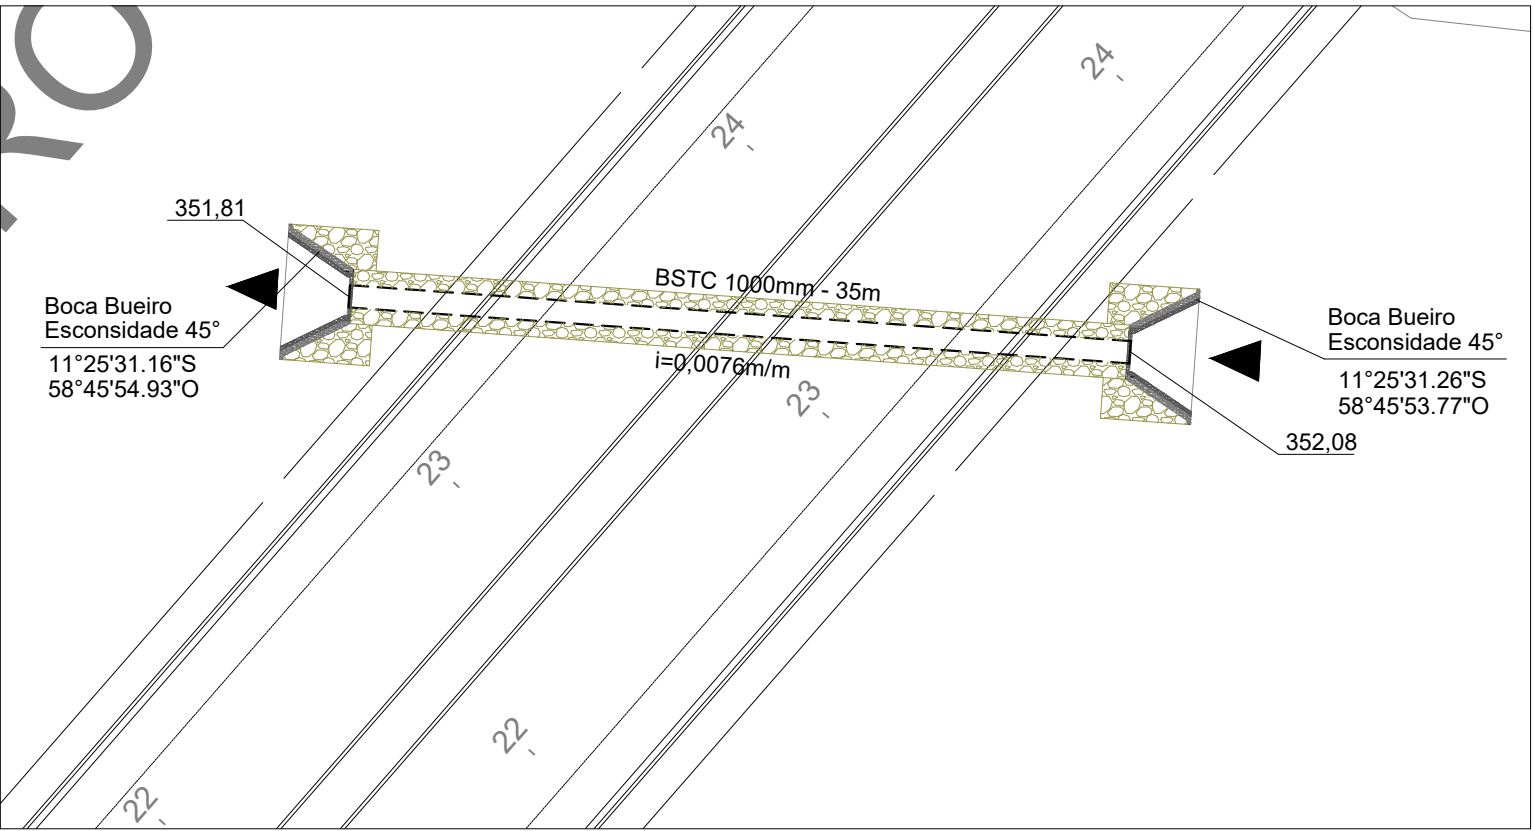

BUEIRO BSTD 1000mm
Esc.: ESM ESCALA


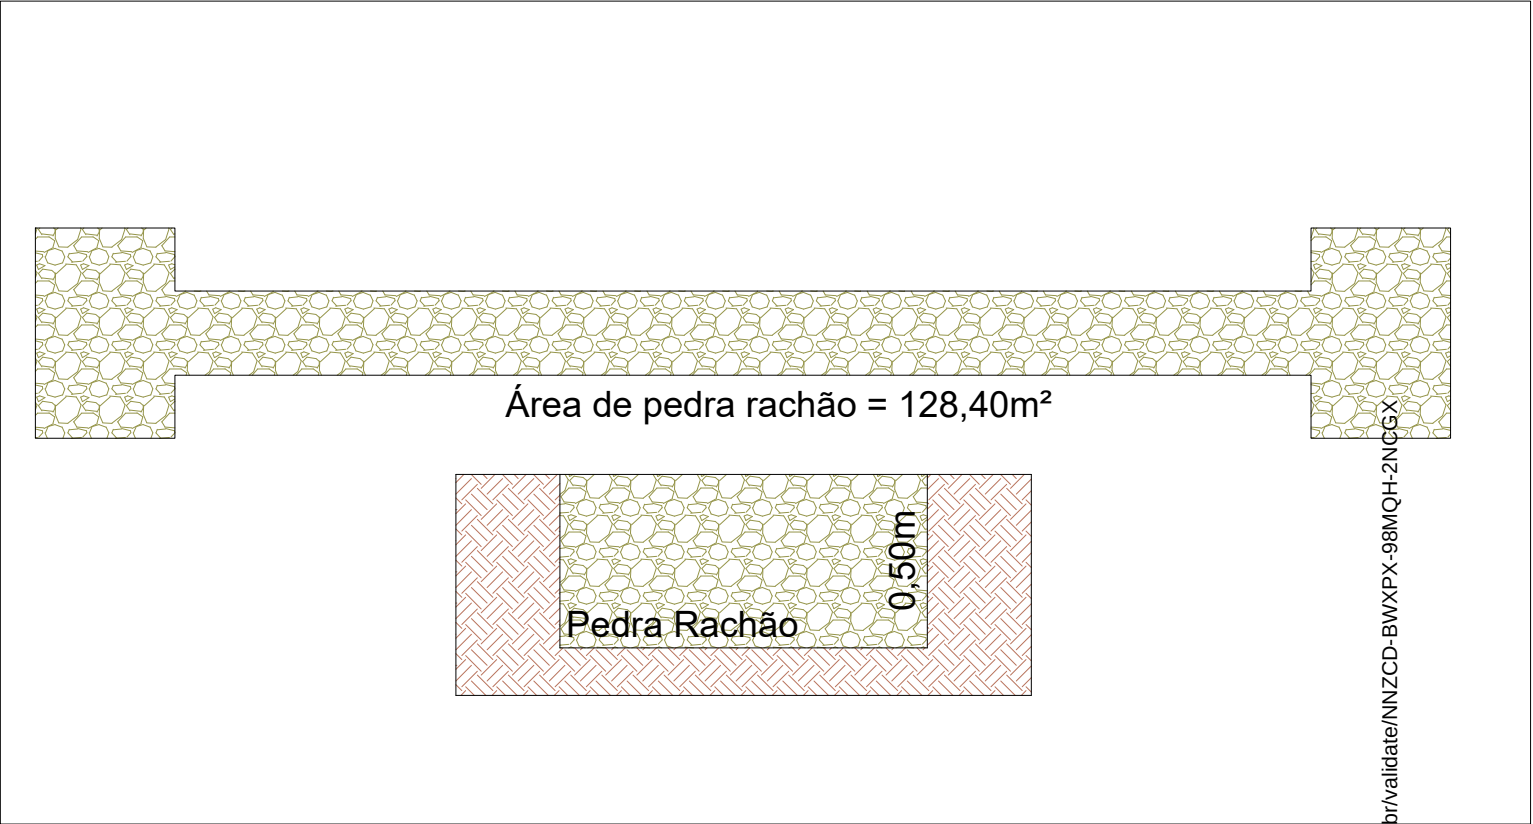


LEITO DO BUEIRO
Esc.: ESM ESCALA

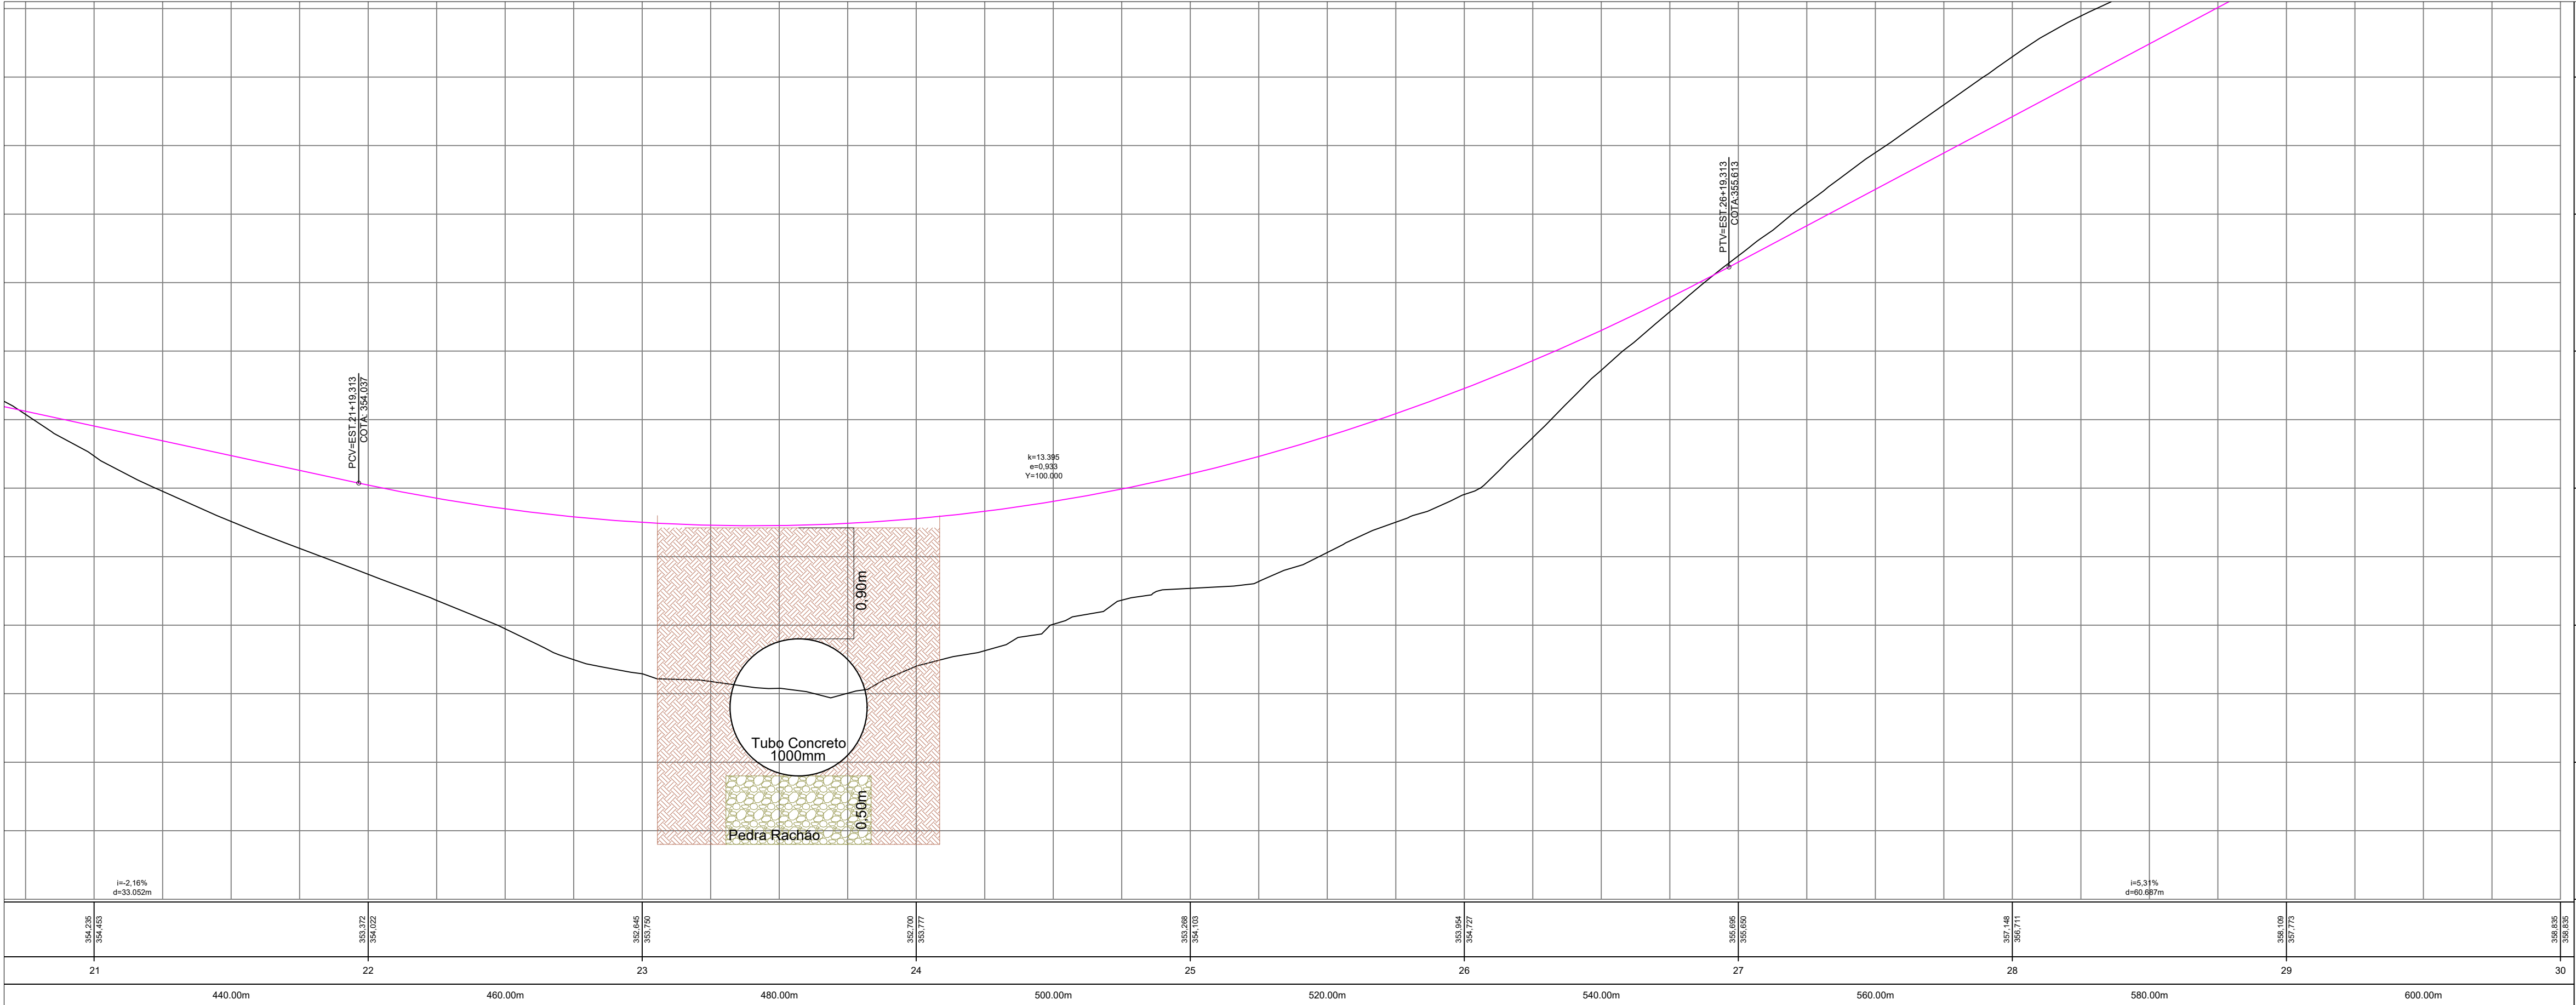


BUEIRO BSTD 1000mm (Lado Esquerdo da Rua Pastor Severo dos Santos)
Esc.: ESM ESCALA

OSCP:	NOTAS: 1 - MEDIDAS DADAS EM METROS (m). 2 - AS COTAS PREVALECEM SOBRE A ESCALA DO DESENHO. 3 - EM CASO DE DÚVIDAS, CONSULTE O AUTOR DO PROJETO. 4 - REPRODUÇÃO SOMENTE COM AUTORIZAÇÃO POR ESCRITO DO AUTOR DO PROJETO. LEI Nº. 9.610 - LEI DO DIREITO AUTOREAL. 5 - AS IMAGENS CONTIDAS NESTE PROJETO SÃO ILUSTRATIVAS PODENDO SOFRER ALTERAÇÕES DURANTE A EXECUÇÃO. 6 - O PROJETO FOI DESENVOLVIDO A PARTIR DE INFORMAÇÕES ENCAMINHADAS PELO MUNICÍPIO, SENDO DESTE A RESPONSABILIDADE QUANTO AOS DADOS E ÀS ASSINATURAS ACESSO: https://assindeficidonline.solucoesdigitalis.com.br/validar/INZCD-BWMPX-98MCH-2NCDX	
REVISÃO	DESCRIÇÃO	DATA
R00	EMIÇÃO INICIAL	20/08/2024
PROPRIETÁRIO:	PREFEITURA MUNICIPAL DE JUÍNA CNPJ: 15.359.201/0001-57	
ELABORAÇÃO:	ASSOCIAÇÃO MATOGROSSENSE DOS MUNICÍPIOS COORDENAÇÃO DE PROJETOS amm.org.br centraldeprojetosamm@gmail.com PRESIDENTE LEONARDO TADEU BORTOLIN	
OBJETO:	DRENAGEM URBANA	
ENDEREÇO:	DIVERSAS RUAS DO DISTRITO SEDE	
ESPECIALIDADE:	PROJETO BÁSICO DE INFRA-ESTRUTURA URBANA	
ASSUNTO:	TIPO DE OBRA:	INSTITUCIONAL
PROJETO DE DRENAGEM	MODALIDADE:	ADEQUAÇÃO
AUTOR DO PROJETO:	RESPONSÁVEL TÉCNICA DA OBRA:	ESCALA: INDICADA
		DATA: DEZEMBRO/2024
		COORDENADAS: 11°25'36.83"S / 58°45'56.93"O
		PRANCHAS:
		03 / 04

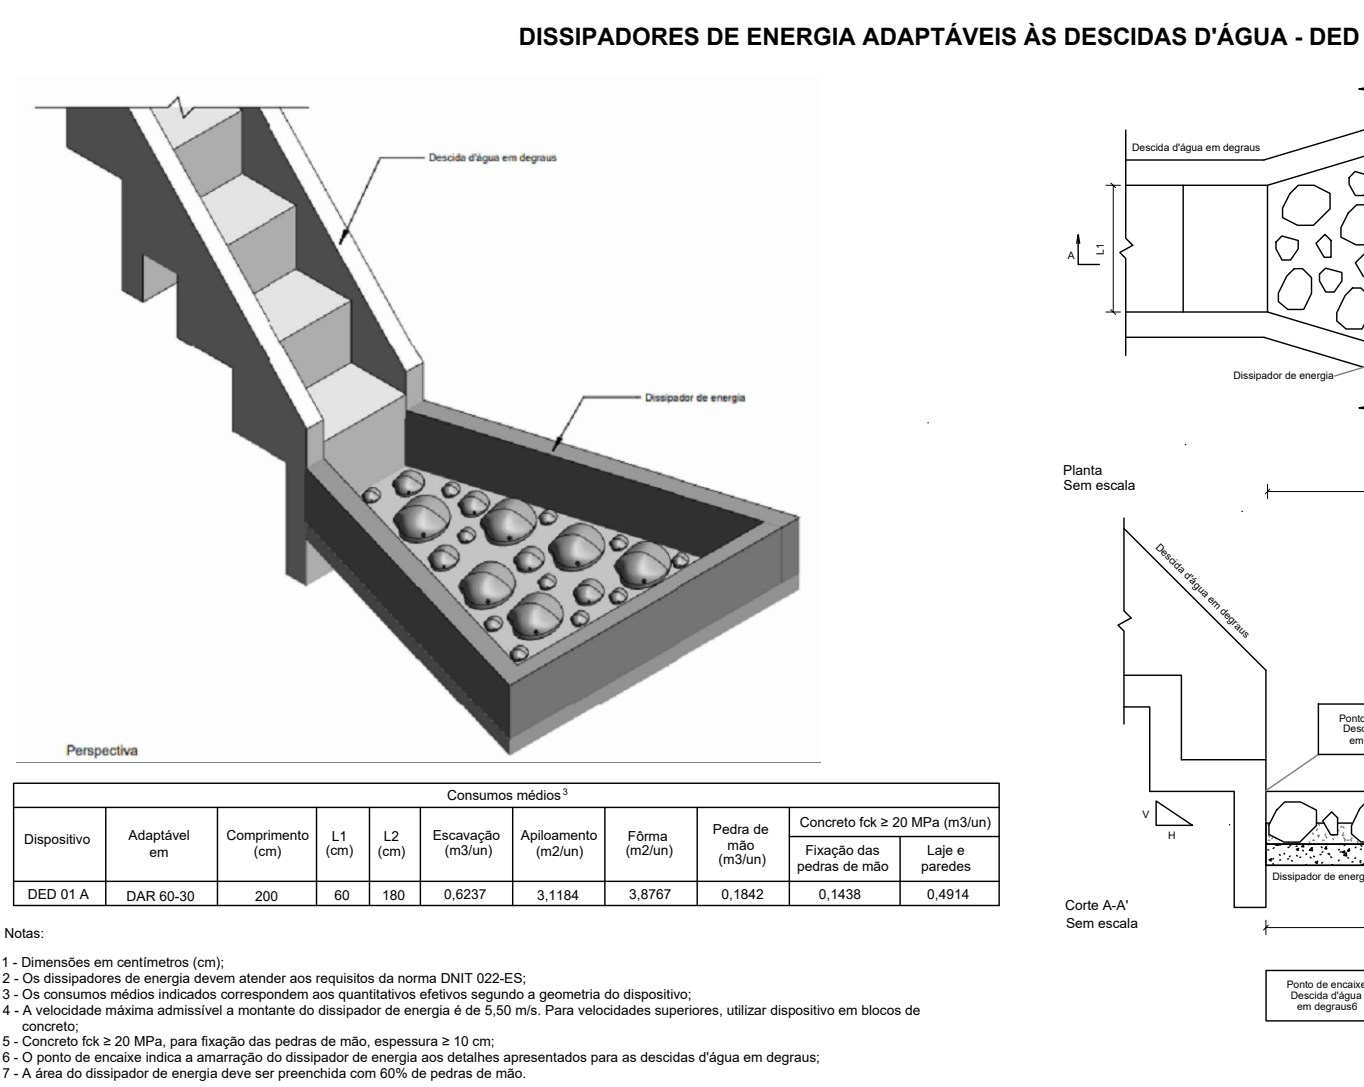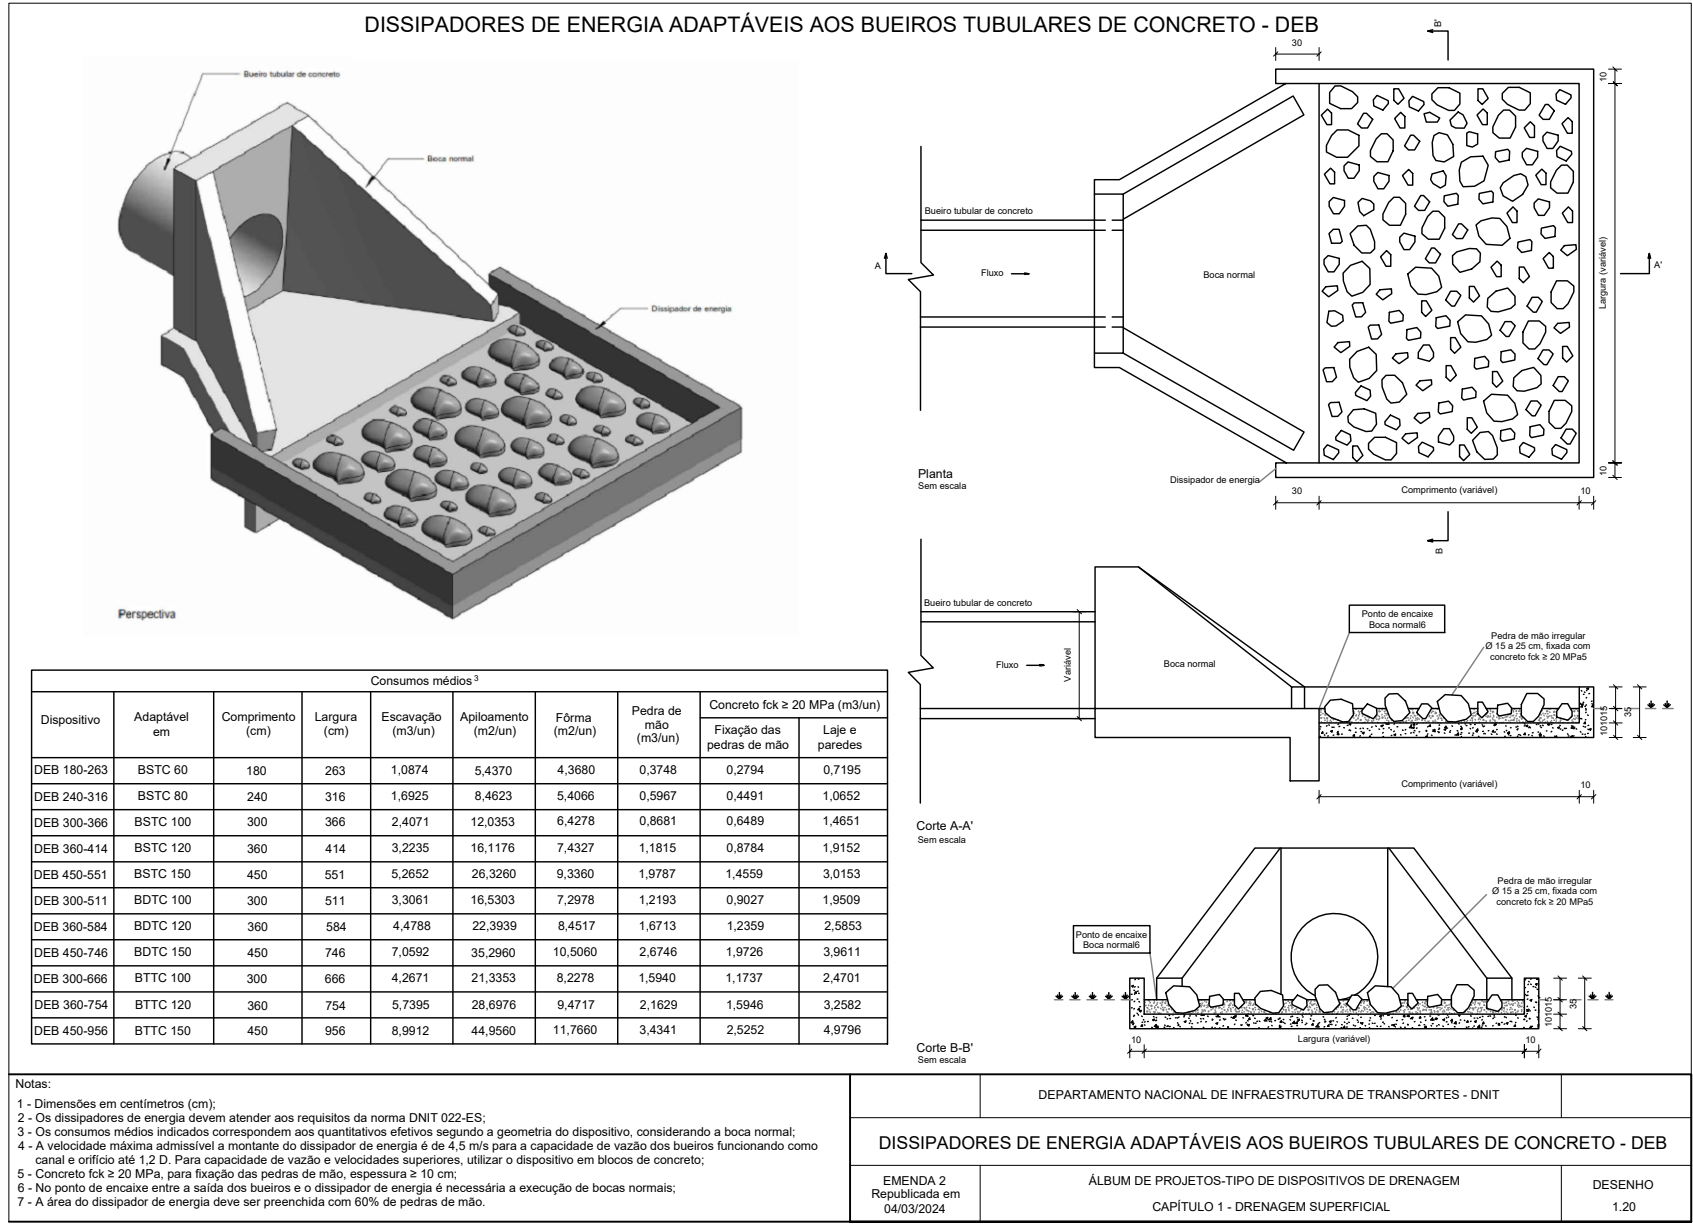


DRENAGEM PLUVIAL URBANA - CAIXAS DE LIGAÇÃO E PASSAGEM

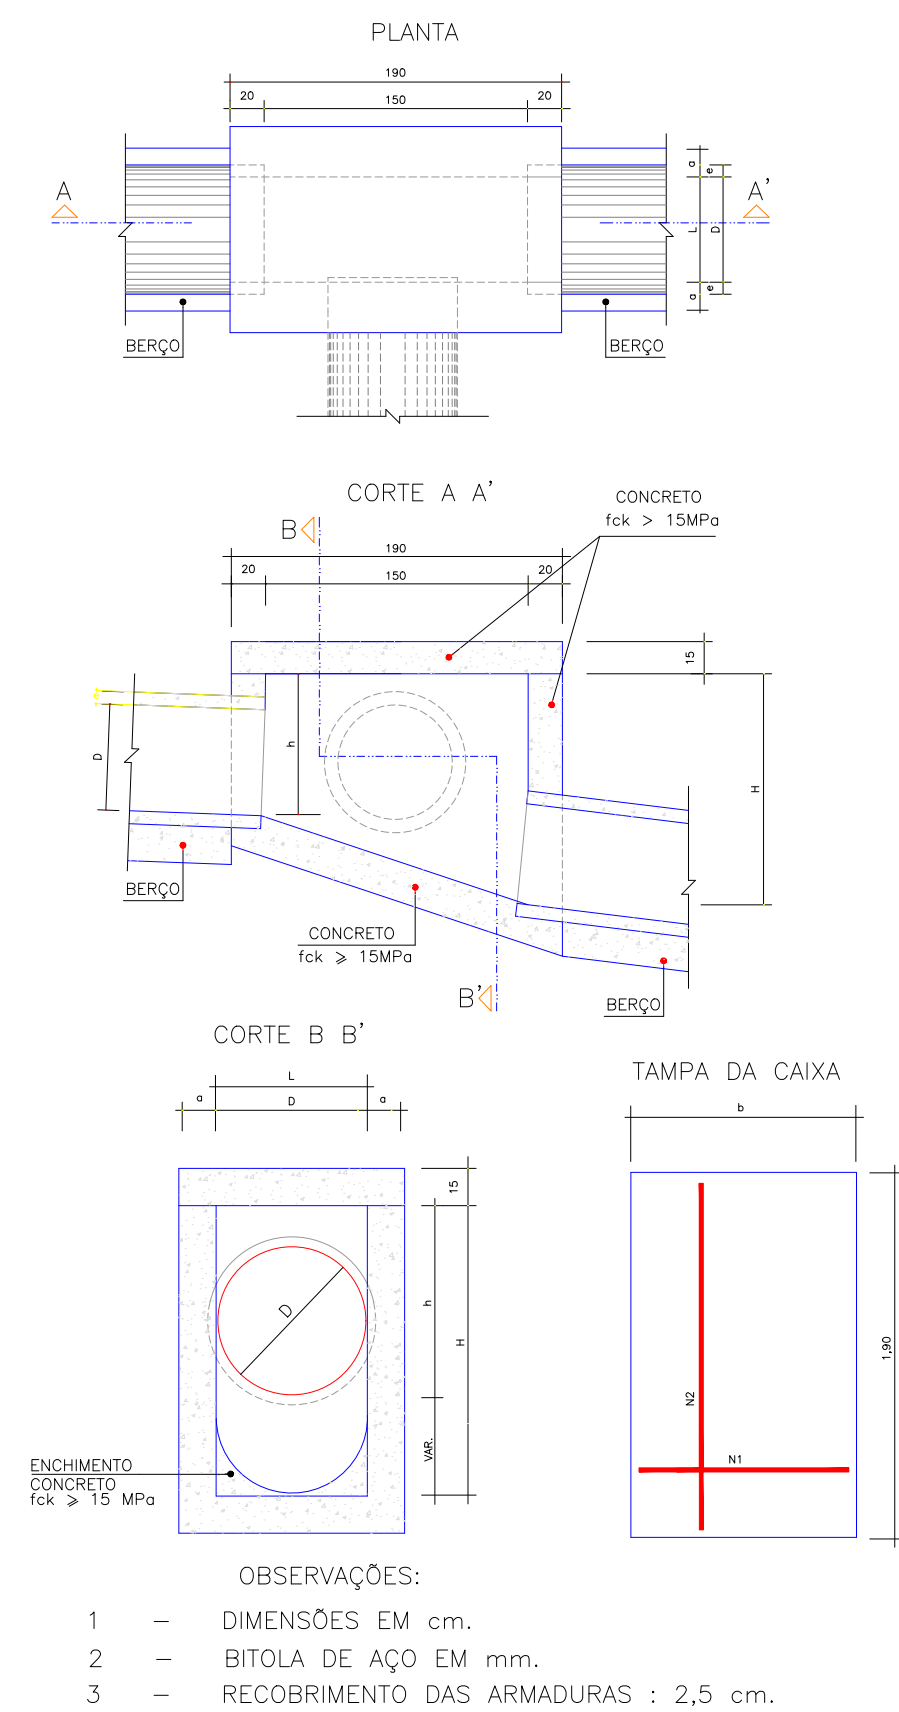


D	TABELA DE ARMADURAS DA TAMPA							
	POSIÇÃO				QUANTIDADES			
QUANT.	DIAM.	COMP.	ESPAÇ.	QUANT.	DIAM.	COMP.	ESPAÇ.	
40	11	6,3	95	20	8	4,0	185	15
60	11	6,3	95	20	8	4,0	185	15
80	11	6,3	125	20	14	4,0	185	10
100	14	6,3	145	15	16	4,0	185	10
120	17	6,3	165	12,5	10	6,3	185	20
150	17	6,3	195	12,5	17	6,3	185	12,5

CÓDIGO	DIMENSÕES E QUANTIDADES APROXIMADAS PARA UMA UNIDADE						QUANTIDADES		
	D	L	a	b	h	H	Fôrmas (m²)	Aço (kg)	Concreto (m³)
POÇOS DE VISITA SEM DISPOSITIVO INTERNO DE QUEDA									
CLP01	40	60	20	100	80	80	11,93	4,1	1,410
CLP02	60	60	20	100	80	80	11,93	4,1	1,350
CLP03	80	80	25	130	100	100	15,71	6,0	1,940
CLP04	100	100	25	150	130	130	20,57	8,0	2,440
CLP05	120	120	25	170	150	150	24,65	11,6	2,820
CLP06	150	150	25	200	180	180	32,70	16,2	3,410
POÇOS DE VISITA COM DISPOSITIVO INTERNO DE QUEDA DE 50 cm									
CLP07	40	60	20	100	80	80	14,43	4,1	1,680
CLP08	60	60	20	100	80	80	14,43	4,1	1,610
CLP09	80	80	25	130	100	100	18,46	6,0	2,270
CLP10	100	100	25	150	130	130	23,52	8,0	2,790
CLP11	120	120	25	170	150	150	27,80	11,6	3,200
CLP12	150	150	25	200	180	180	34,82	16,2	3,820
POÇOS DE VISITA COM DISPOSITIVO INTERNO DE QUEDA DE 100 cm									
CLP13	40	60	20	100	80	80	16,93	4,1	1,850
CLP14	60	60	20	100	80	80	16,93	4,1	1,780
CLP15	80	80	25	130	100	100	21,21	6,0	2,350
CLP16	100	100	25	150	130	130	26,47	8,0	2,870
CLP17	120	120	25	170	150	150	30,95	11,6	3,380
CLP18	150	150	25	200	180	180	38,27	16,2	4,100

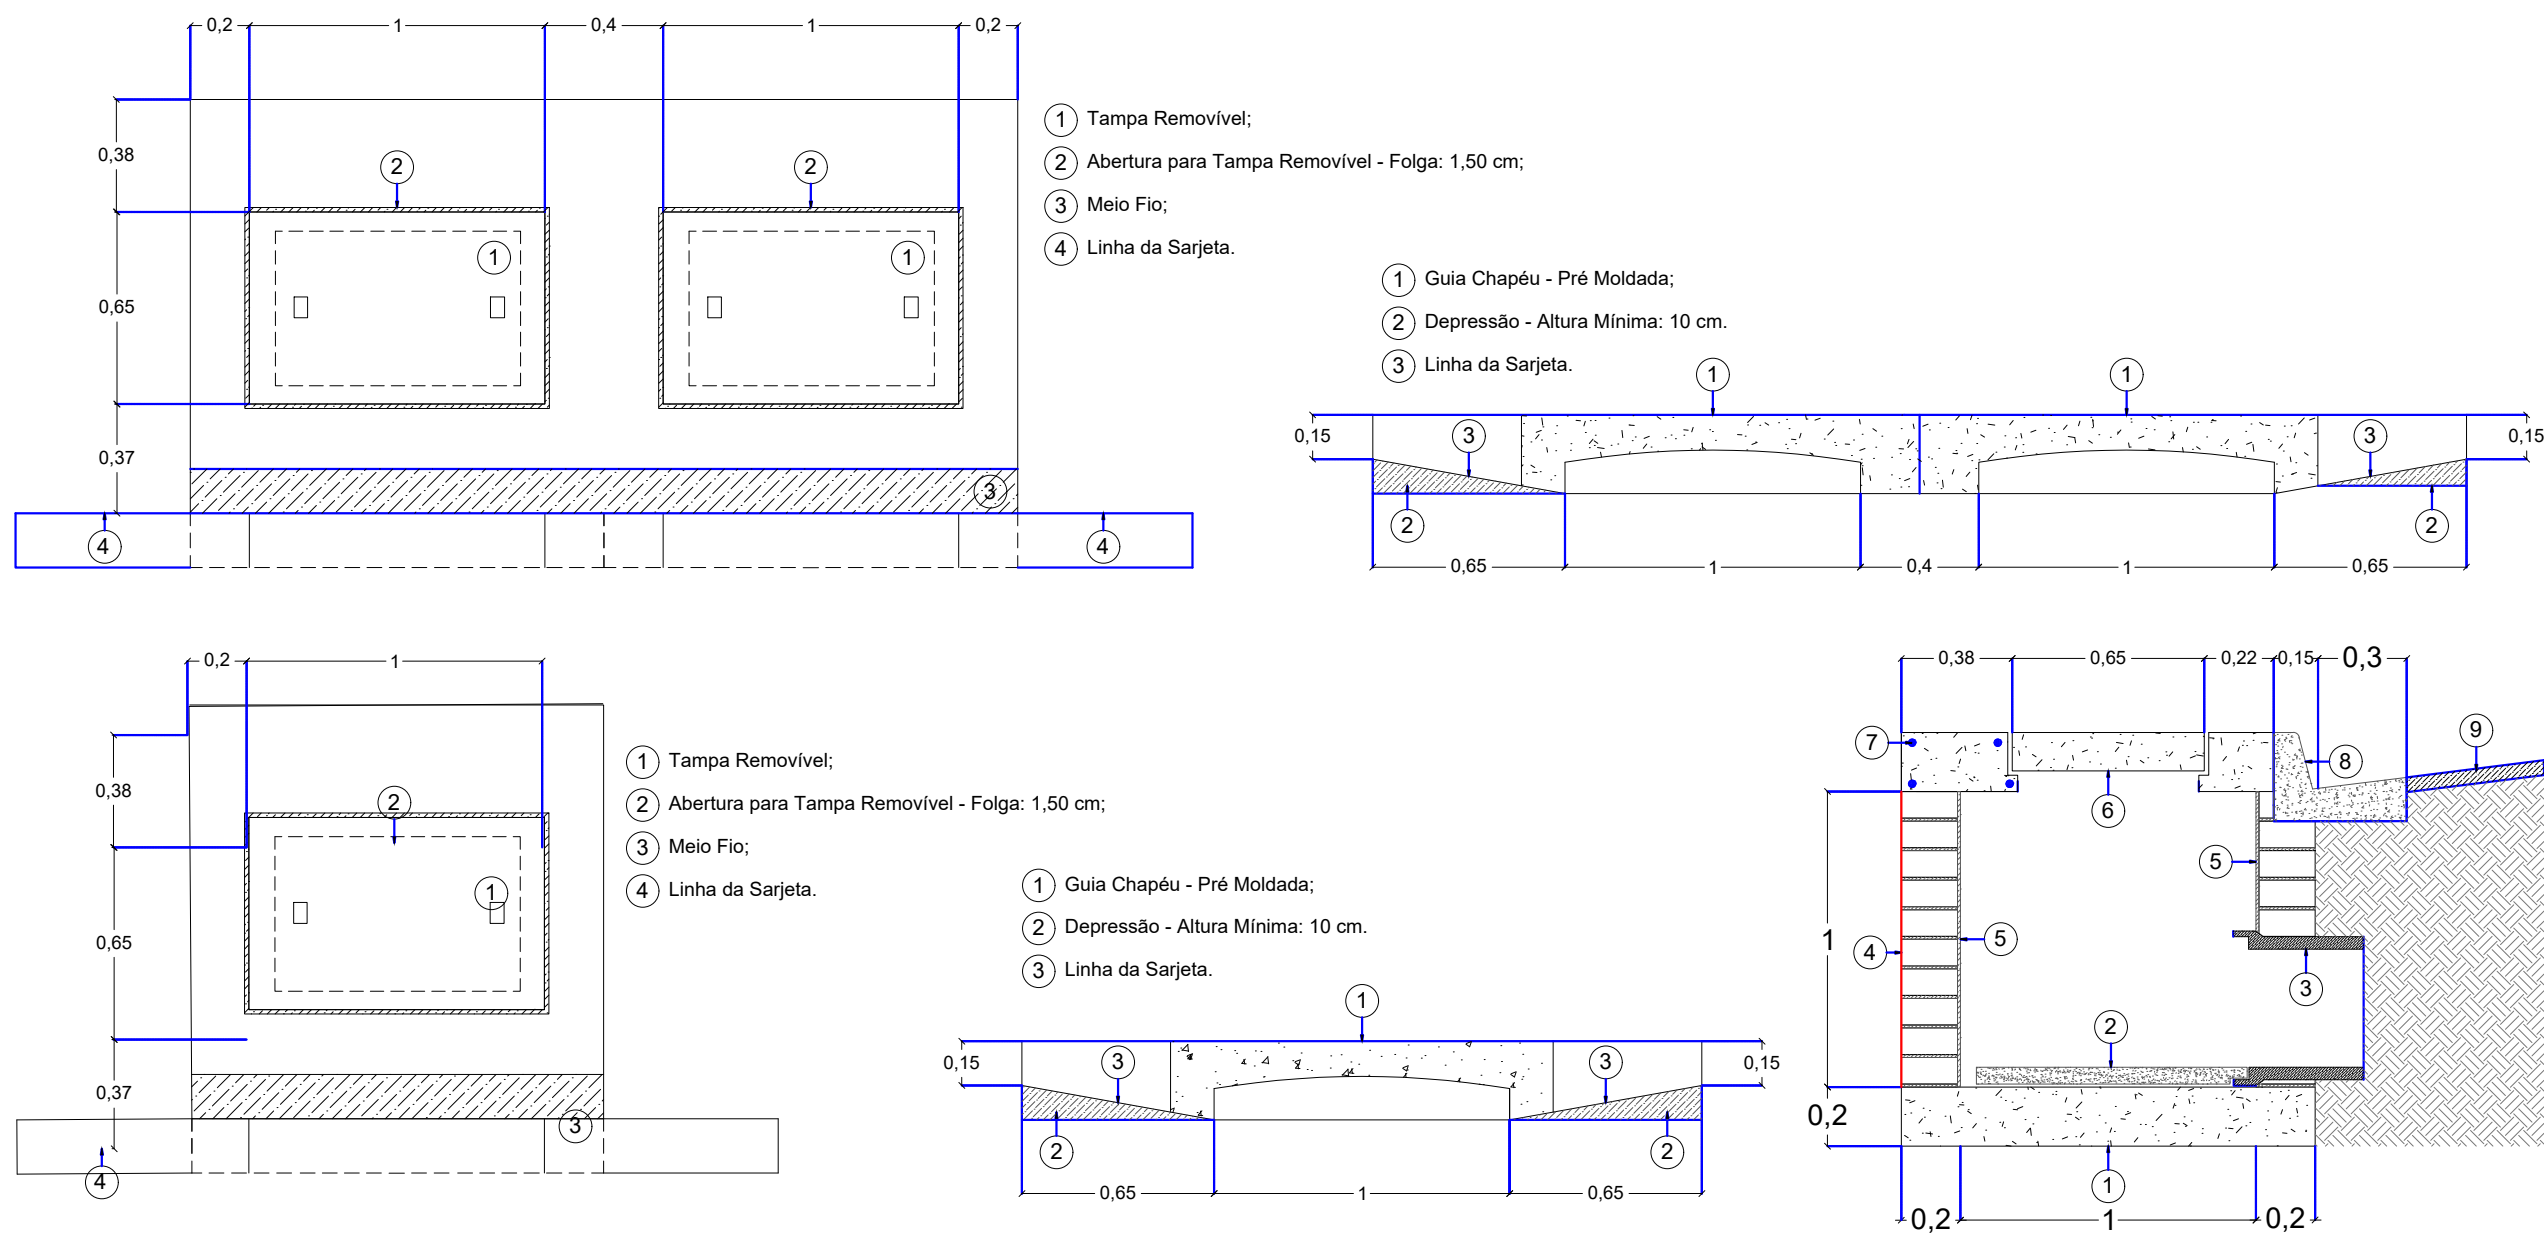

- 1 Concreto Simples;
- 2 Enchimento de Concreto - FCK=9,0MPa;
- 3 Tubo de Concreto Armado - DN 400 mm;
- 4 Alvenaria de Blocos de Concreto;
- 5 Revestimento de Argamassa 1:2 - Espessura: 2 cm;
- 6 Tampa Removível;
- 7 Aço - ø6,3 (N=5);
- 8 Guia-Chapéu - Pré Moldado;
- 9 Pavimento;

DESCIDA D'ÁGUA TIPO RÁPIDO - DAR 60-30

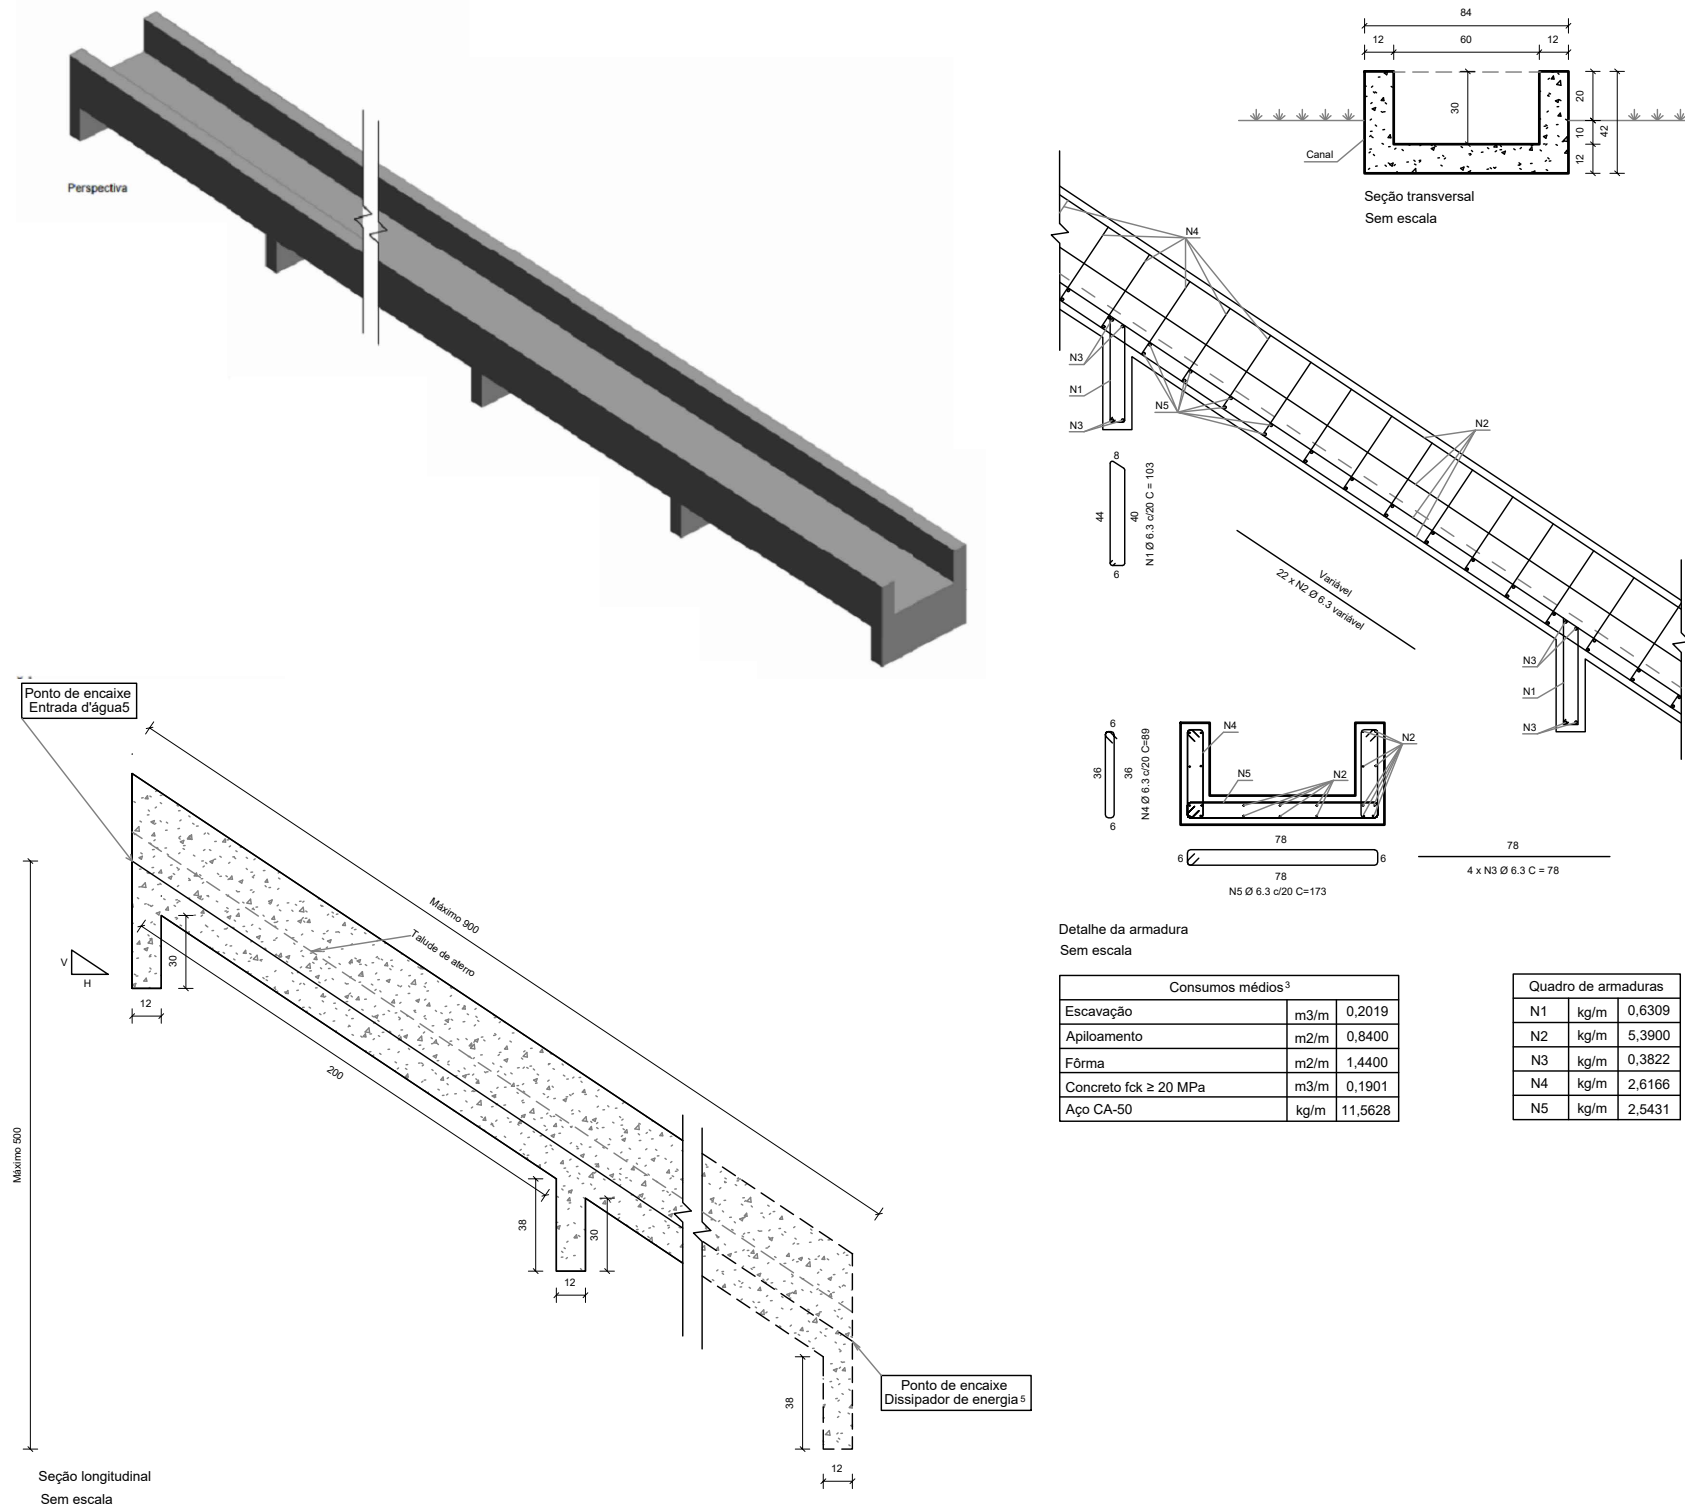

OSCP:

REVISÃO

ROD

PROPRIETÁRIO:

PREFEITURA MUNICIPAL DE JUÍNA

CNPJ: 15.359.201/0001-57

ELABORAÇÃO:

ASSOCIAÇÃO MATOGROSSENSE DOS MUNICÍPIOS

COORDENAÇÃO DE PROJETOS

amm.org.br

centraldeprojetosamm@gmail.com

PRESIDENTE

LEONARDO TADEU BORTOLIN

OBJETO:

DRENAGEM URBANA

ENDEREÇO:

DIVERSAS RUAS DO DISTRITO SEDE

ESPECIALIDADE:

PROJETO BÁSICO DE INFRA-ESTRUTURA URBANA

ASSUNTO:

PROJETO DE DRENAGEM

TIPO DE OBRA:

INSTITUCIONAL

MODALIDADE:

ADEQUAÇÃO

AUTOR DO PROJETO:

RESPONSÁVEL TÉCNICO DA OBRA:

ESCALA:

INDICADA

DATA:

DEZEMBRO/2024

COORDENADAS:

11°25'36.83"S / 58°45'56.93"O

PRANCHA:

Bernardo R. de M. Almeida

Eng. Sanitarista e Ambiental

CREA 121234567

04 / 04

LOCAL DO ARQUIVO: C:\Users\User\Documents\Drenagem\JUÍNA\AV. PASTOR SEVERO DOS SANTOS\Finais



PROJETO DE SINALIZAÇÃO VIÁRIA

[illegible]

- 1 - MEDIDAS DADAS EM METROS (m).
- 2 - AS COTAS PREVALECEM SOBRE A ESCALA DO DESENHO.
- 3 - EM CASO DE DÚVIDAS, CONSULTE O AUTOR DO PROJETO.
- 4 - REPRODUÇÃO SOMENTE COM A AUTORIZAÇÃO POR ESCRITO DO AUTOR DO PROJETO. LÍM. Nº 9.610 - LÍM DO DIREITO AUTOREAL.
- 5 - AS IMAGENS CONTIDAS NESTE PROJETO SÃO ILUSTRATIVAS POENDO SOFRER ALTERAÇÕES DURANTE A EXECUÇÃO.
- 6 - O PROJETO FOI DESENVOLVIDO A PARTIR DE INFORMAÇÕES ENCAMINHADAS PELO MUNICÍPIO, SENDO DESTA A RESPONSABILIDADE QUANTO AOS ARTISTAS E PROFISSIONAIS ENVOLVIDOS.

PROPRIETÁRIO:

PREFEITURA MUNICIPAL DE JUÍNA

CNPJ: 15.359.201/0001-57

ASSOCIAÇÃO MATOGROSSENSE DOS MUNICÍPIOS
COORDENAÇÃO DE PROJETOS



PAVIMENTAÇÃO ASFÁLTICA

DISTRITO SEDE

PROJETO BÁSICO DE INFRA-ESTRUTURA URBANA

PROJETO DE SINALIZAÇÃO VIÁRIA

INSTITUCIONAL
MODALIDADE:

RESPONSÁVEL TÉCN. DA OBRA:

ESCALA: 1 : 1000

DATA:

NOVEMBRO/2024

COORDENADAS:

11°25'35.54"S / 58°45'57.10"O

FRANCA:


01 / 03

01 / 03

[illegible]


-REGIONAL (RECURSO PRÓPRIO)\MÍDIA DIGITAL\1.11

RUA PASTOR SEVERO DOS SANTOS

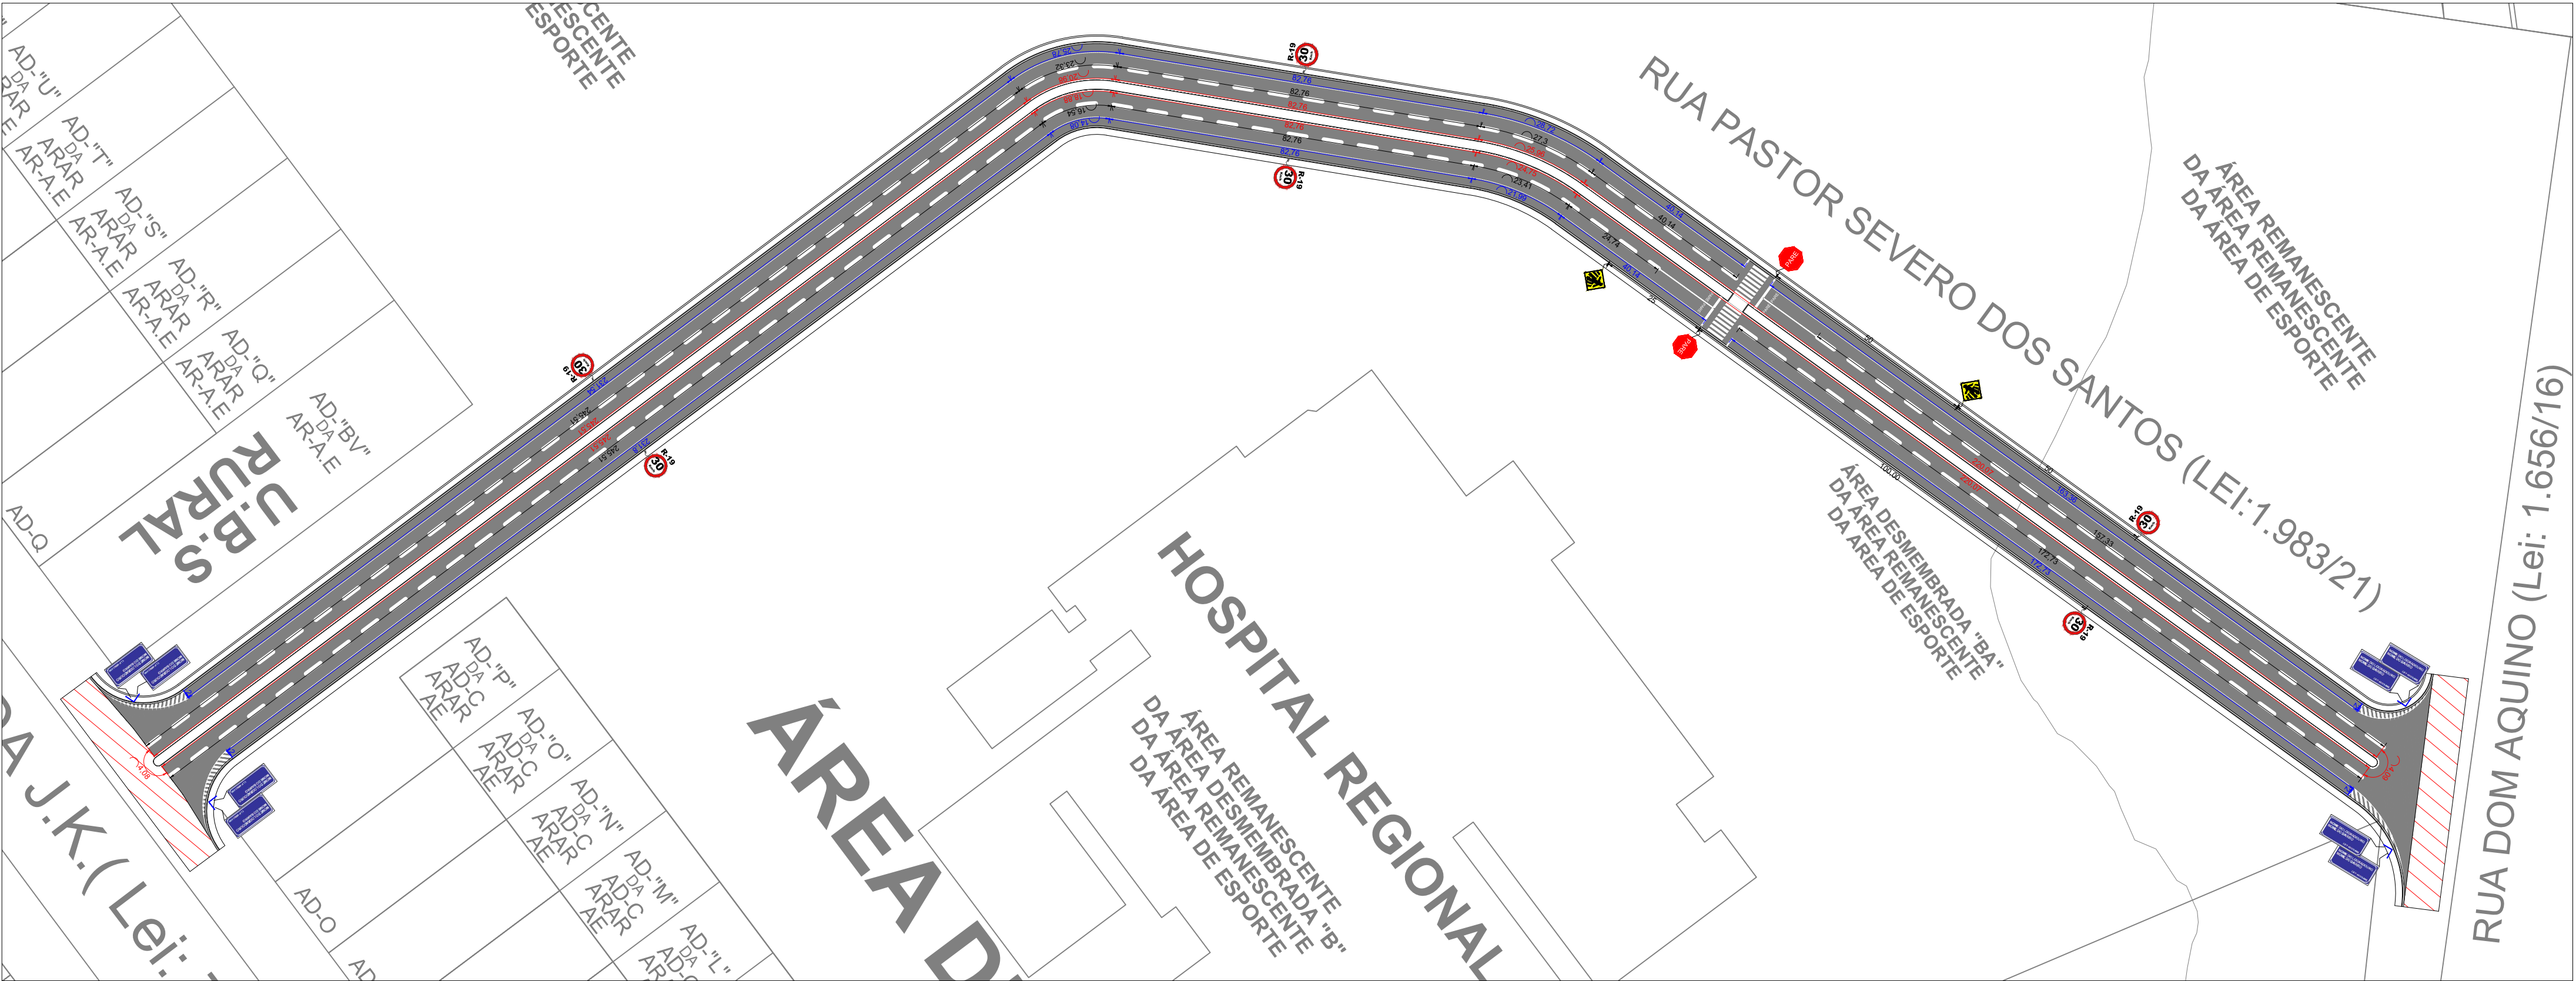


- COTA - LFO
- COTA - LBO
- COTA - MER

Marca delimitadora de estacionamento regulamentado (MER)

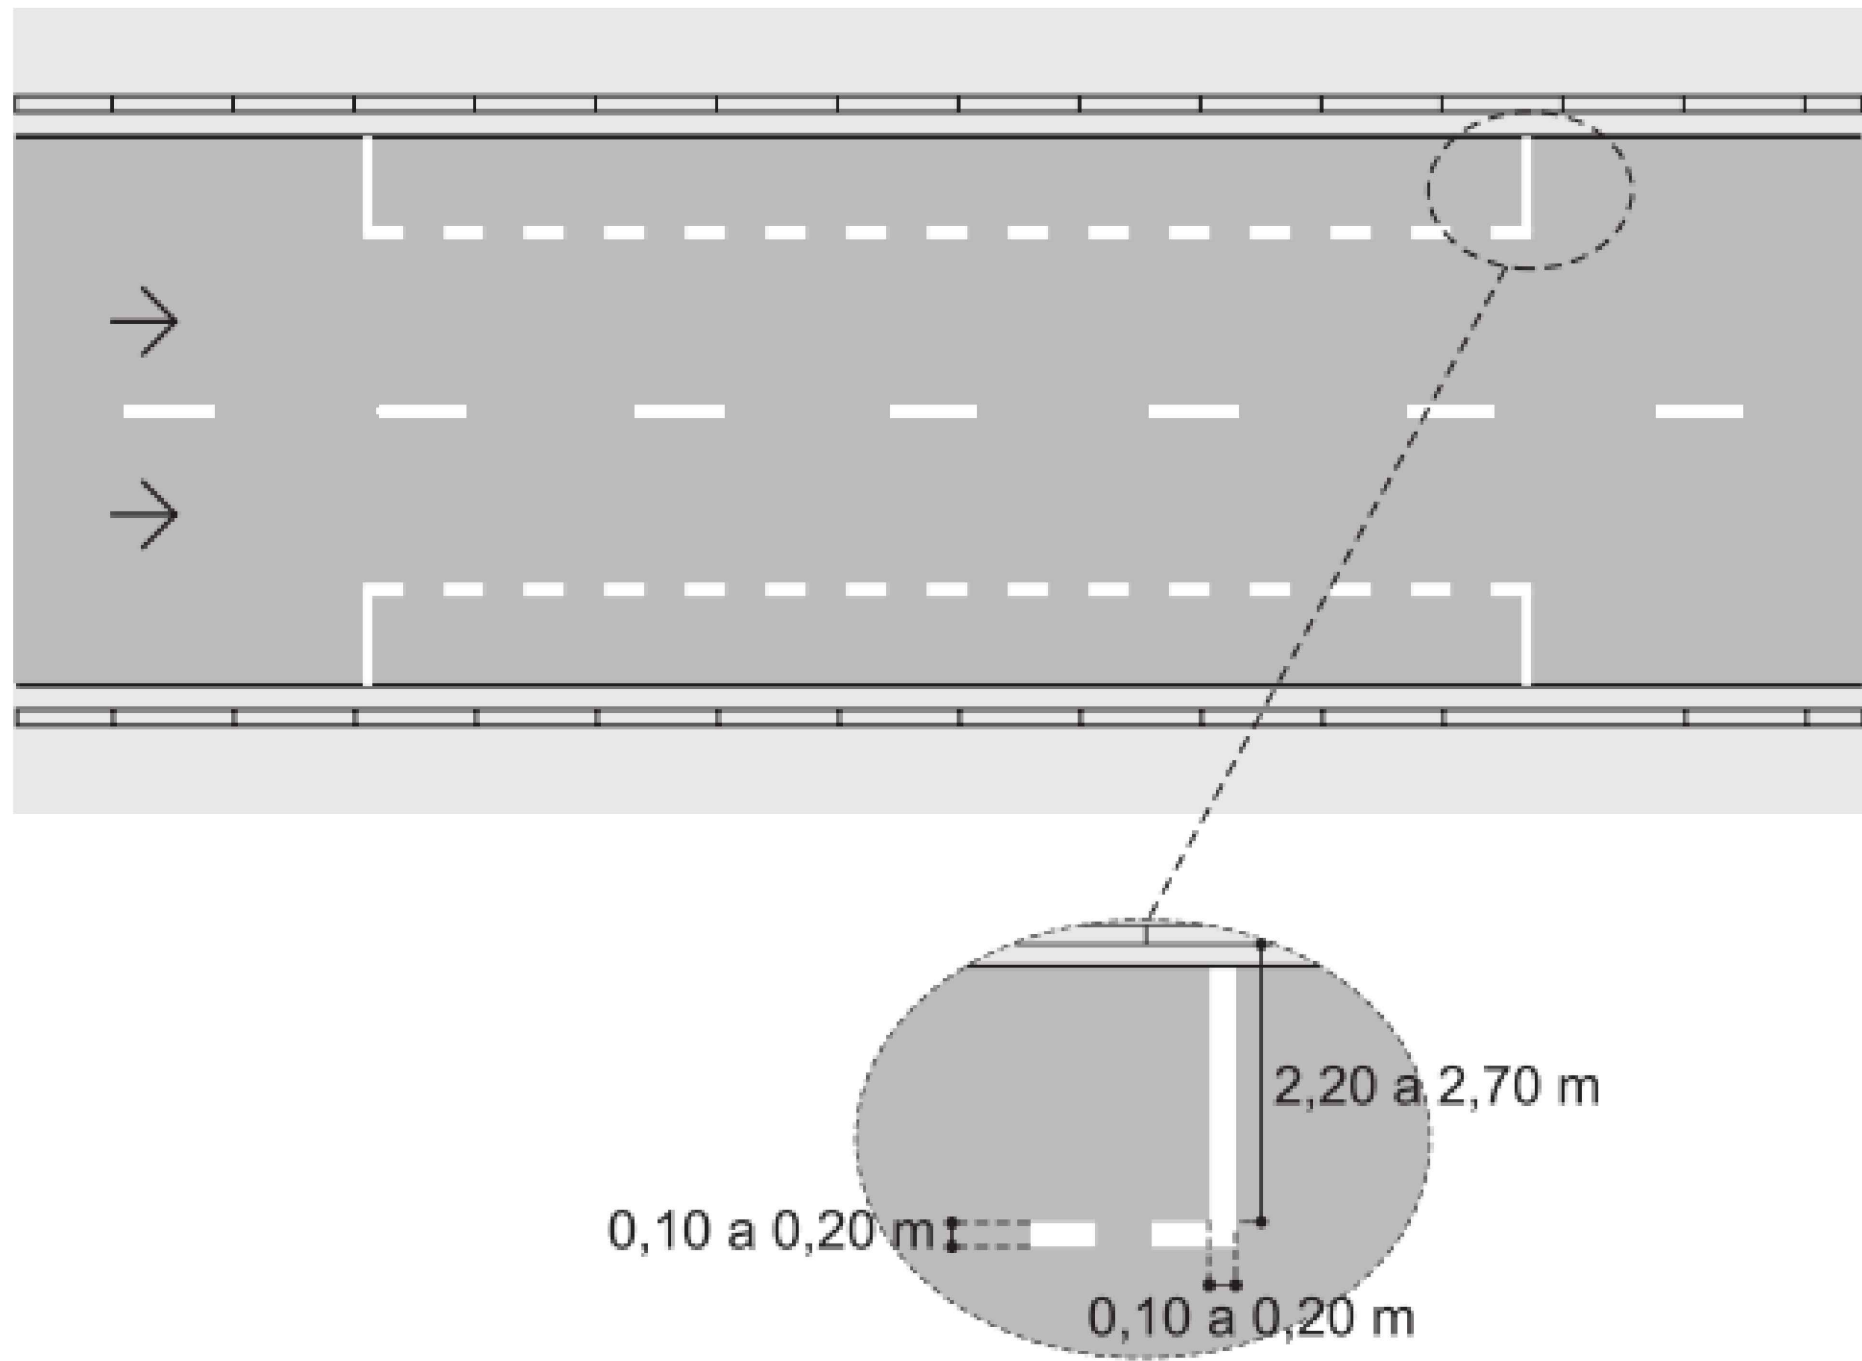

- MER
- Cor: Branco
- Espessura: 0,10 m
- Comp.: 2,30 m

Zebrado de preenchimento da área de pavimento não utilizável (ZPA)

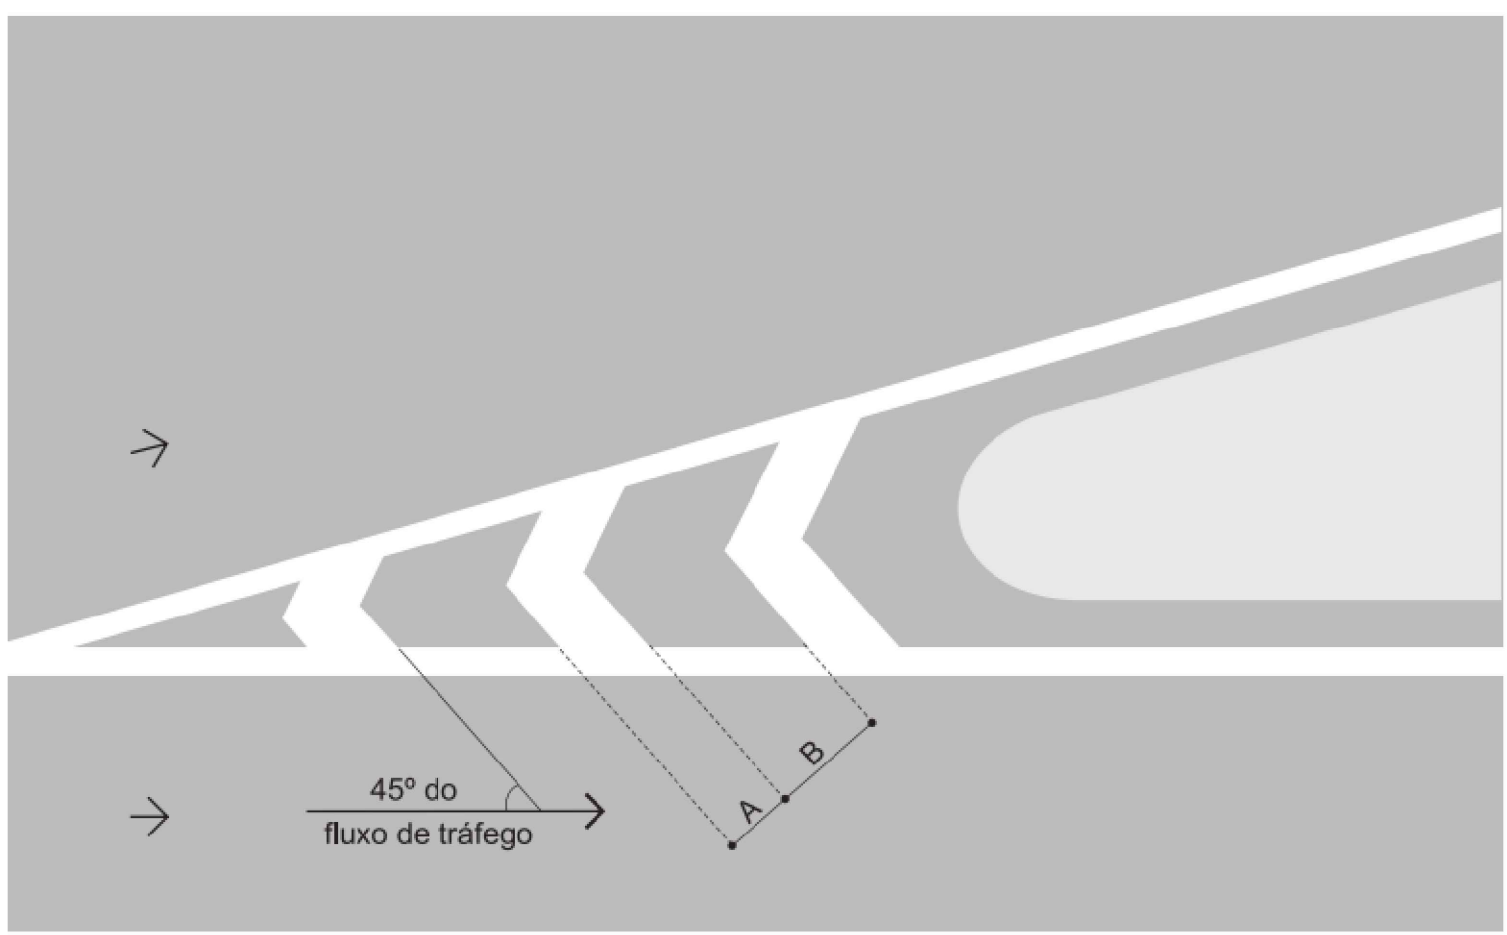

- ZPA
- Cor: Branco
- Espessura: 0,10 m
- Espaçamento.: 0,30 m



OSCP:

NOTAS:

- 1- MEDIDAS DADAS EM METROS (m).
- 2- AS COTAS PREVALECEM SOBRE A ESCALA DO DESENHO.
- 3- EM CASO DE DÚVIDAS, CONSULTE O AUTOR DO PROJETO.
- 4- REPRODUÇÃO SOMENTE COM AUTORIZAÇÃO POR ESCRITO DO AUTOR DO PROJETO, LEI Nº. 9.610 - LEI DO DIREITO AUTORAL.
- 5- AS IMAGENS CONTIDAS NESTE PROJETO SÃO ILUSTRATIVAS PODENDO SOFRER ALTERAÇÕES DURANTE A EXECUÇÃO.
- 6- O PROJETO FOI DESENVOLVIDO A PARTIR DE INFORMAÇÕES ENCAMINHADAS PELO MUNICÍPIO, SENDO DESTA A RESPONSABILIDADE QUANTO AOS DADOS DOS PROFISSIONAIS ENVOLVIDOS.

REVISÃO	DESCRIÇÃO	DATA

PROPRIETÁRIO:

PREFEITURA MUNICIPAL DE JUÍNA

CNPJ: 15.359.201/0001-57

ELABORAÇÃO:



ASSOCIAÇÃO MATOGROSSENSE DOS MUNICÍPIOS

COORDENAÇÃO DE PROJETOS

amm.org.br

centraldeprojetosamm@gmail.com

PRESIDENTE

LEONARDO TADEU BORTOLIN



CENTRAL DE PROJETOS

OBJETO:

PAVIMENTAÇÃO ASFÁLTICA

ENDEREÇO:

DISTRITO SEDE

ESPECIALIDADE:

PROJETO BÁSICO DE INFRA-ESTRUTURA URBANA

ASSUNTO:

PROJETO DE SINALIZAÇÃO VIÁRIA

TIPO DE OBRA:

INSTITUCIONAL

MODALIDADE:

CONSTRUÇÃO

AUTOR DO PROJETO:

RESPONSÁVEL TÉCN. DA OBRA:

ESCALA:

1 : 1000

DATA:

NOVEMBRO/2024

COORDENADAS:

11°25'35.54"S / 58°45'57.10"O

PRANCHA:

Eduardo C. Shimba Jr.

Eng. Civil







CREA 1215699/975

02 / 03

ICP Brasil

LOCAL DO ARQUIVO: D:\BKP_Eduardo\Projeto 2019\JUÍNA - LAMA ASFÁLTICA\0742-PAV-E-DREN-AV-HOSPITAL-REGIONAL (RECURSO PRÓPRIO)\MÍDIA DIGITAL\11 PROJETO SIMPLIFICADO-SINALIZAÇÃO

Assinatura eletrônica de Eduardo C. Shimba Jr. em 11/11/2024 às 14:11:11. Para validar o documento acesse: <https://assinadefid.onlinesolucoesdigitalis.com.br/validar/INZCD-BWVPX-9BMQH-2NCGX>

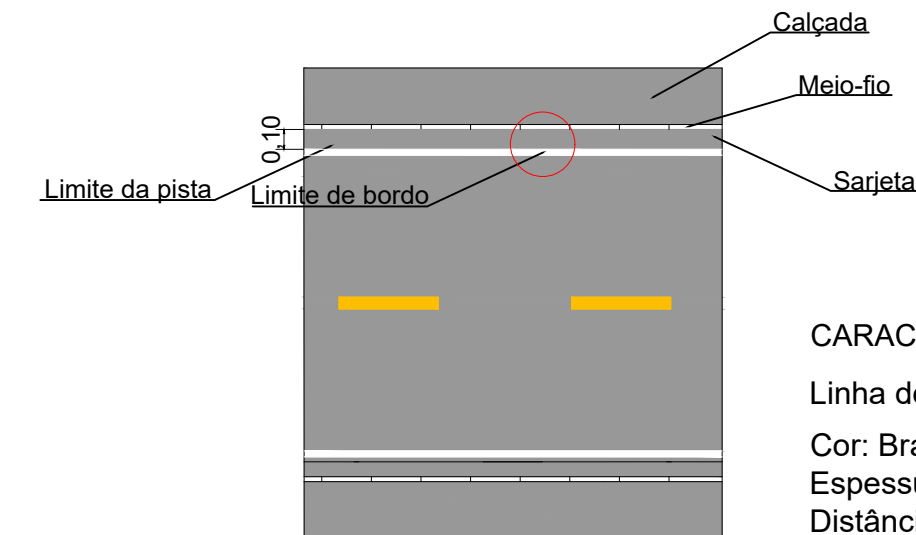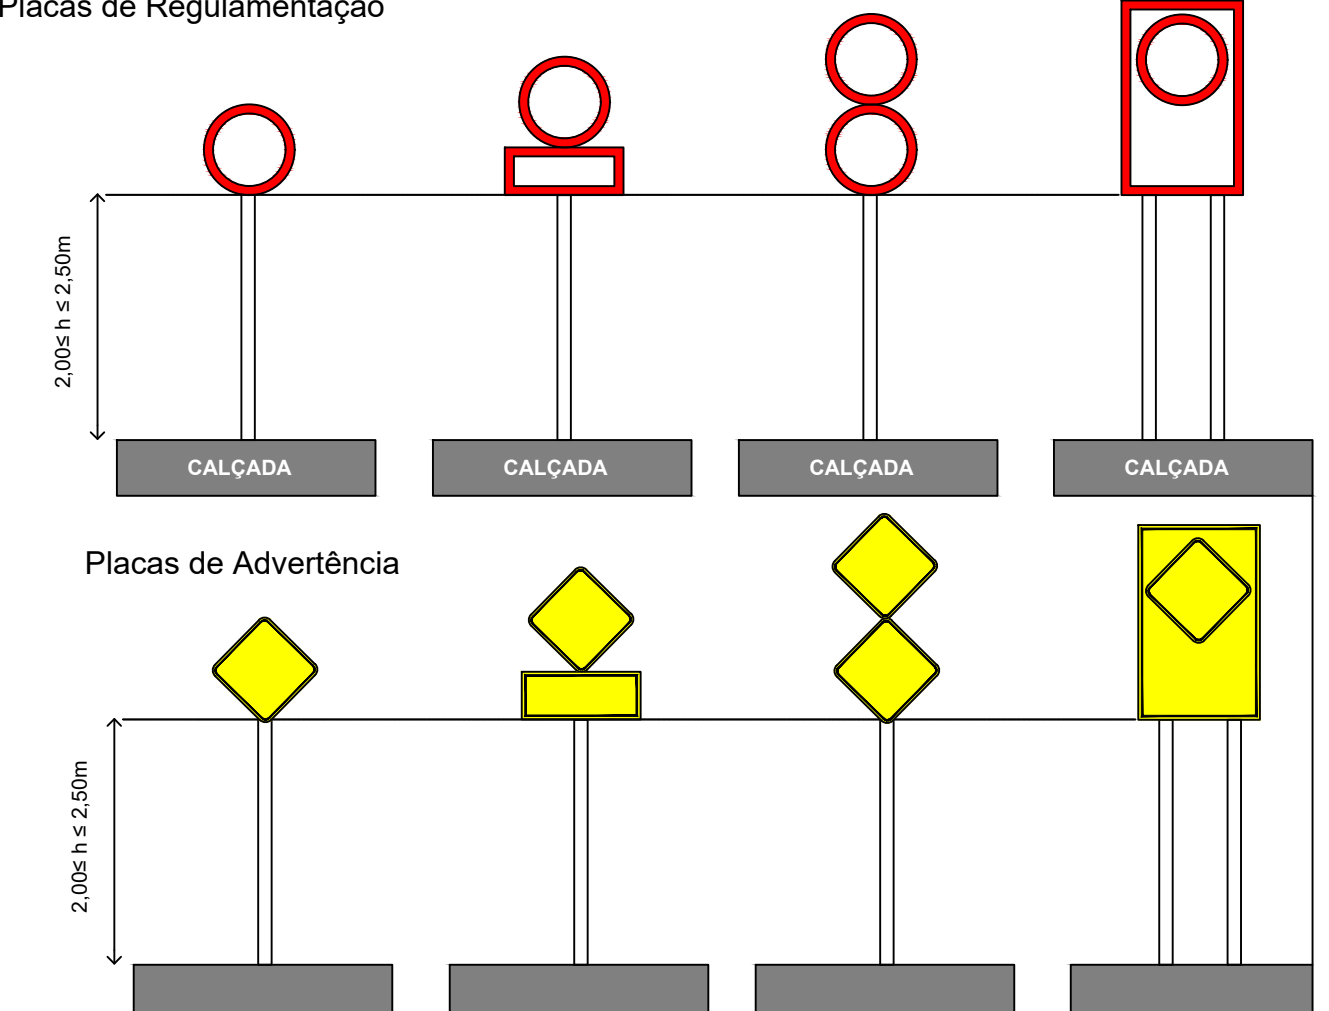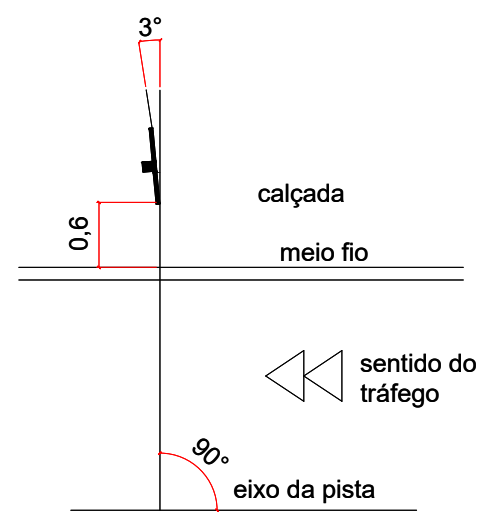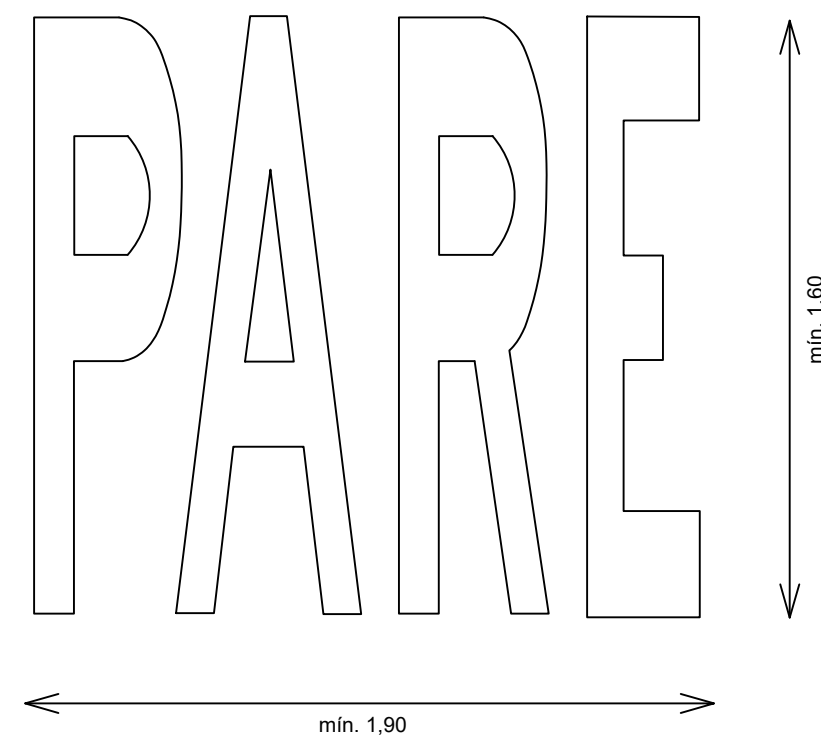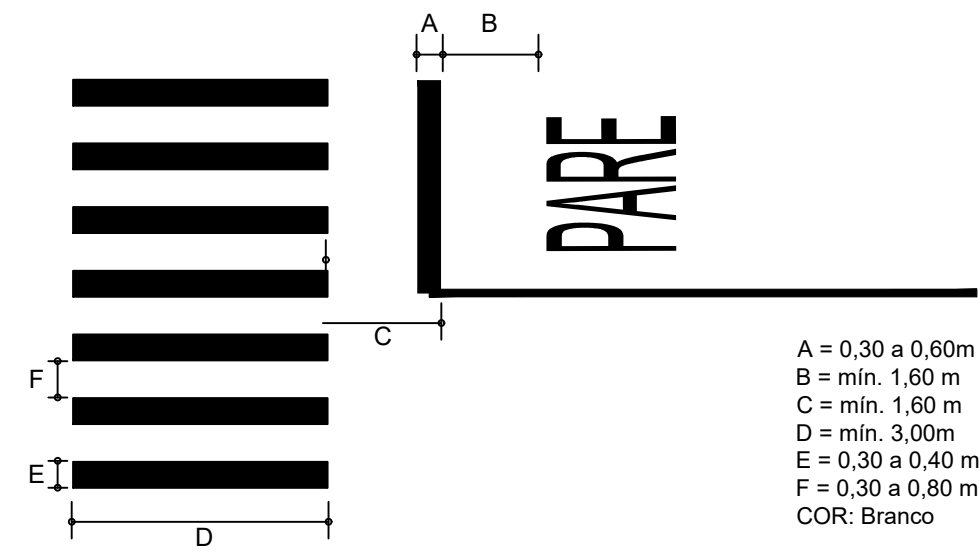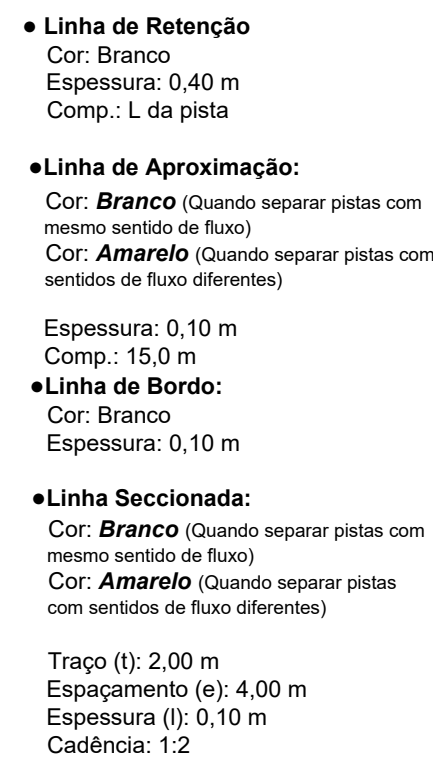

CARACTERÍSTICAS

Linha de Bordo (LBO)

Cor: Branco

Espessura: 0,10 m

Distância da Sarjeta: 0,10 m



PROJETO DE PASSEIO PÚBLICO

MUNICÍPIO DE JUÍNA

The map illustrates the urban planning of Juína, Mato Grosso, Brazil. It features a complex network of streets and residential blocks. Key areas labeled include:

- SETOR CHACARAS PARA RURAL
- SETOR D
- ÁREA VERDE
- ÁREA DE GOVERNO
- ÁREA DE ESPORTE
- SETOR DE SERVIÇO
- MODULO 03
- MODULO 02
- SETOR H
- ÁREA VERDE 'B'
- ÁREA VERDE 'C'
- ÁREA VERDE 'D'
A black rectangular box highlights a specific area in the lower-left quadrant, which is further detailed in an inset map showing a road network and a building labeled 'PONTA DE BARRAGEM'.



1 - MEDIDAS DADAS EM METROS (m).
2 - AS COTAS DE PRAVELEÇEM SOBRE A ESCALA DO DESENHO.
3 - EM CASO DE PRAVELEÇEM, CONSULTE O AUTOR DO PROJETO.
4 - REPRODUÇÃO SOMENTE COM AUTORIZAÇÃO POR ESCRITO DO AUTOR DO PROJETO. LEI Nº 9.610, DE 19 DE DEZEMBRO DE 1998.
5 - AS IMAGENS CONTIDAS NESTE PROJETO SÃO ILUSTRATIVAS PODENDO SOFRER ALTERAÇÕES DURANTE A EXECUÇÃO.
6 - O PROJETO FOI DESENVOLVIDO A PARTIR DE INFORMAÇÕES ENCAMINHADAS PELO MUNICÍPIO, SENDO DESTA A RESPONSABILIDADE QUANTO ÀS NOTAS DOS PROFISSIONAIS ENVOLVIDOS.

PROPRIETÁRIO: _____

PREFEITURA MUNICIPAL DE JUÍNA

CNPJ: 15.359.201/0001-57

ASSOCIAÇÃO MATOGROSSENSE DOS MUNICÍPIOS
COORDENAÇÃO DE PROJETOS







PAVIMENTAÇÃO ASFÁLTICA

DISTRITO SEDE


PROJETO BÁSICO DE INFRA-ESTRUTURA URBANA

01 / 02 


LOCAL DO ARQUIVO: D:\BKP_Eduardo\Projeto 2019\JUINA - LAMA ASFÁLTICA\0742-PAV-E-DREN-AV-HOSPITAL-REGIONAL (RECURSO PRÓPRIO)\MÍDIA DIGITAL\1.1 PROJETO SIMPLIFICADO\7-PASSEIO PÚBLICO

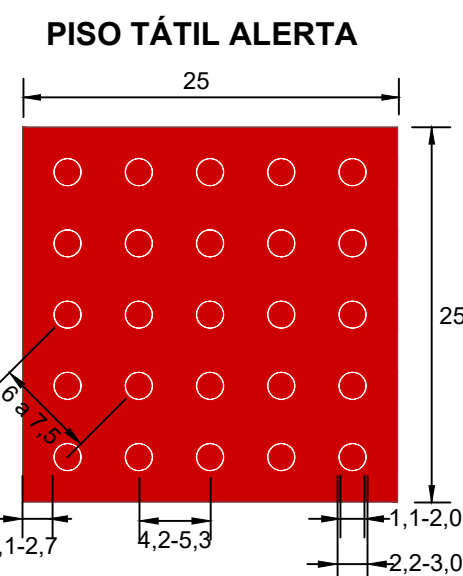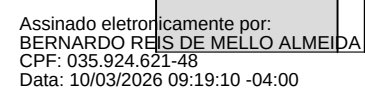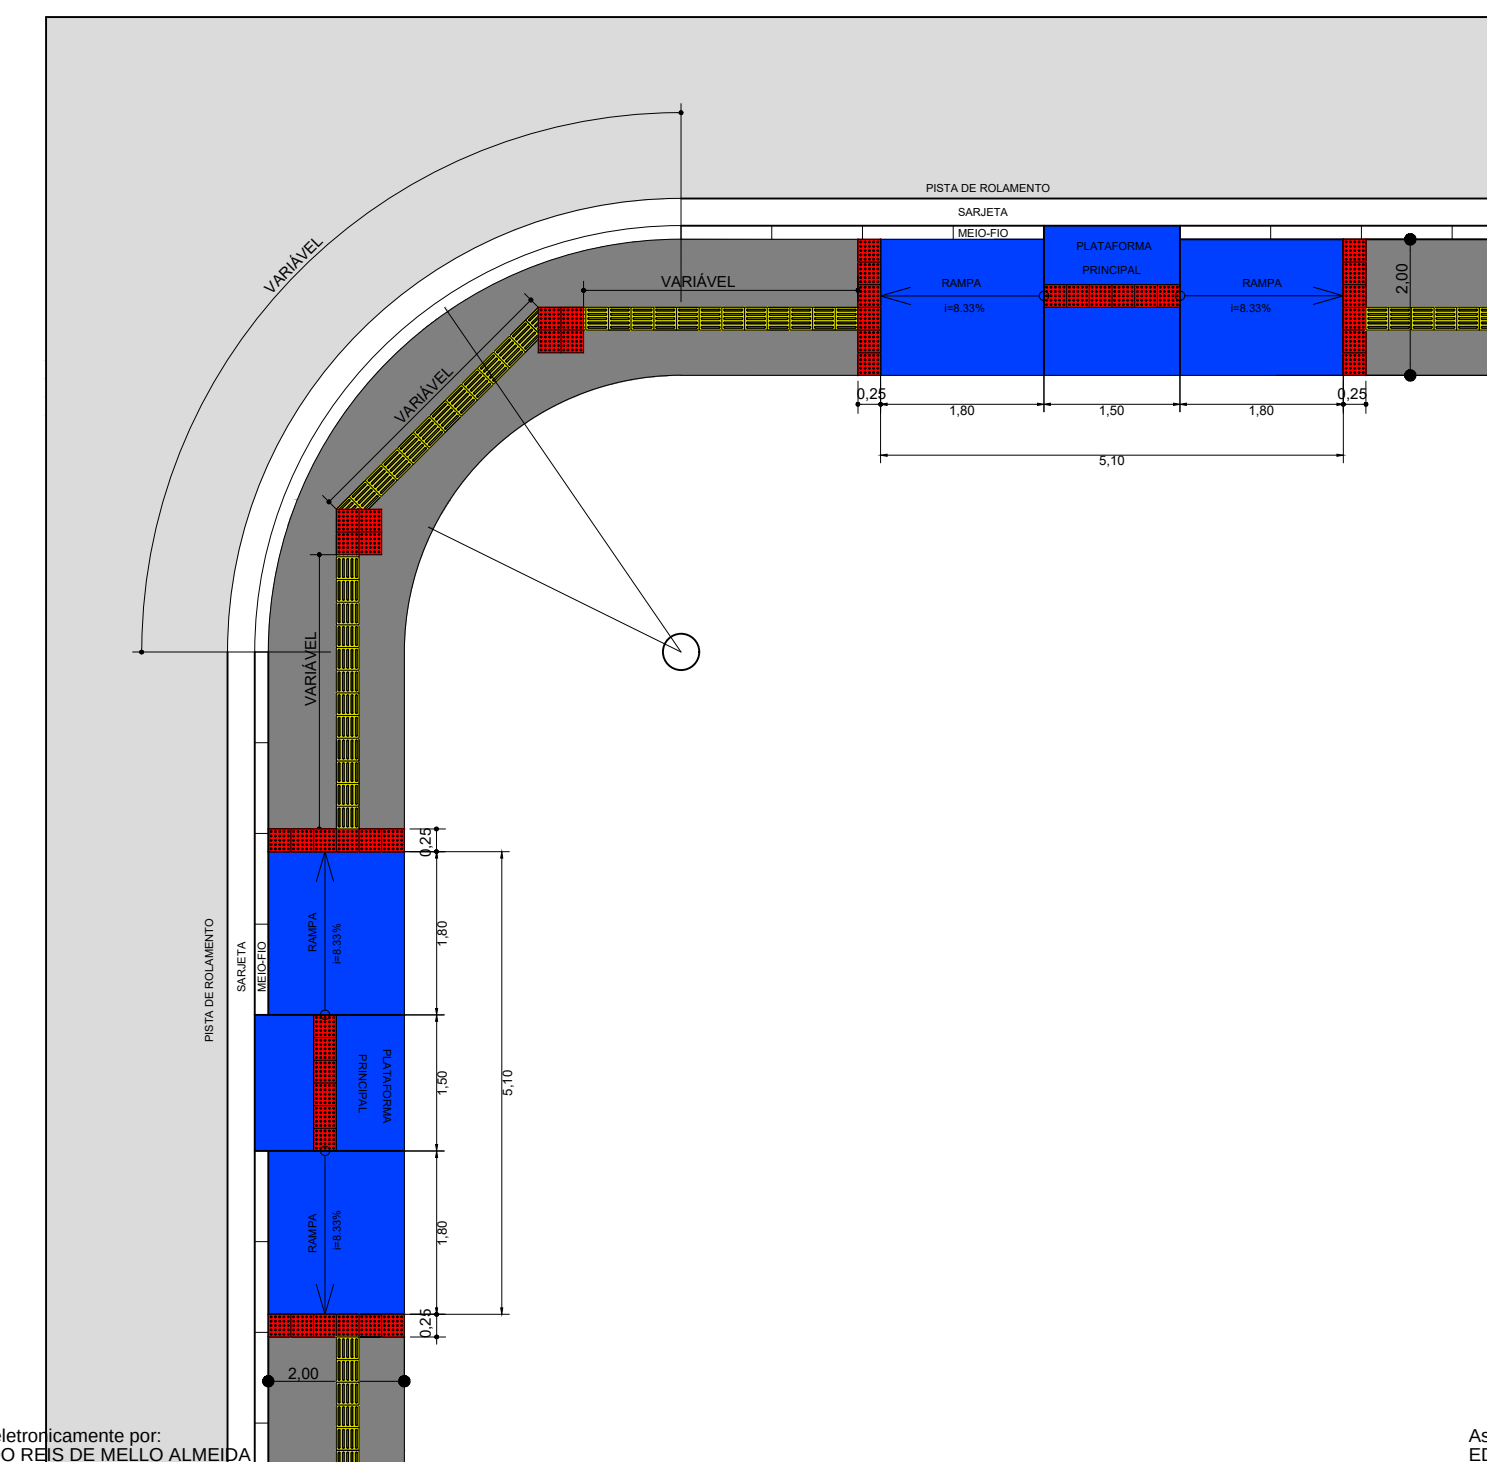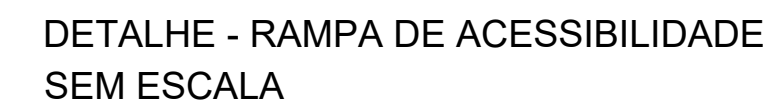

OBS: MEDIDAS EM CM

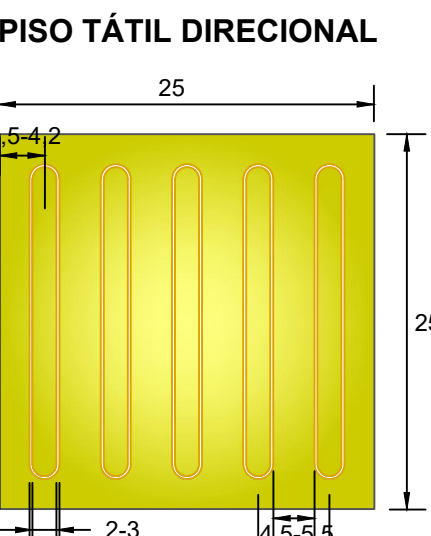

OBS: MEDIDAS EM CM

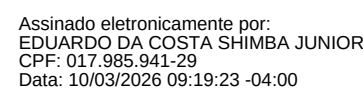**Tabela 4 — Dimensões da sinalização tátil direcional**

	Mínimo mm	Máximo mm
Largura de base do relevo	30	40
Largura do topo	20	30
Altura do relevo	Entre 4 e 5 (quando em placas sobrepostas, a altura do relevo pode ser de 3)	
Distância horizontal entre centros de relevo	70	85
Distância horizontal entre bases de relevo	45	55

NOTA Distância do eixo da primeira linha de relevo à borda do piso = $\frac{1}{2}$ distância horizontal entre centros.



NOTA Distância do eixo da primeira linha de relevo à borda do piso = $\frac{1}{2}$ distância horizontal entre centros

Tabela 3 — Dimensão do piso tátil de alerta

	Mínimo mm	Máximo mm
Diâmetro de base do relevo	22	30
Distância horizontal entre centros de relevo	42	53
Distância diagonal entre centros de relevo	60	75
Altura do relevo	Entre 3 e 5	

NOTA Distância do eixo da primeira linha de relevo até a borda do piso = $1/2$ distância horizontal entre centros.
 Diâmetro do topo = $1/2$ a $2/3$ do diâmetro da base.

NOTA Distância do eixo da primeira linha de relevo até a borda do piso = 1/2 distância horizontal entre centros.
Diâmetro do topo = 1/2 a 2/3 do diâmetro da base.

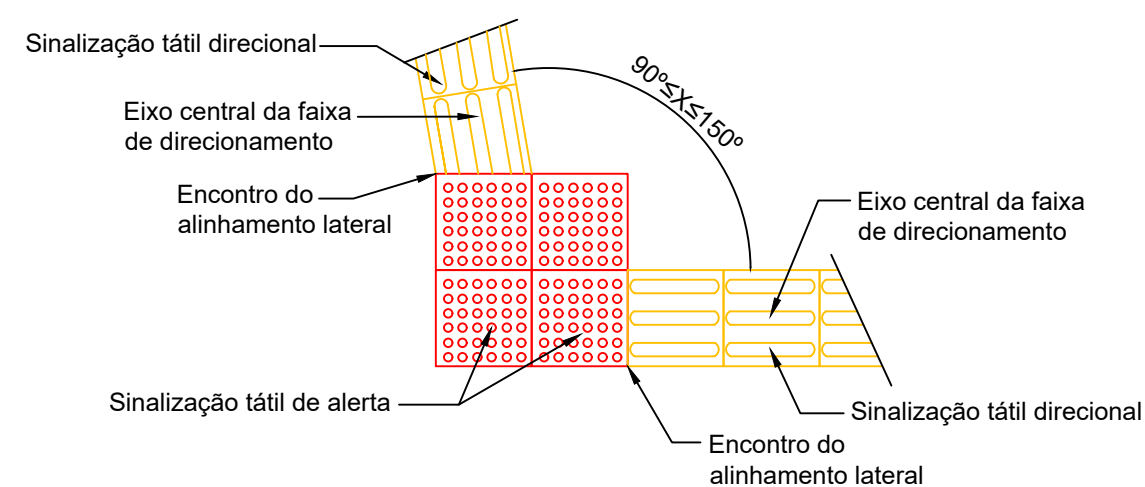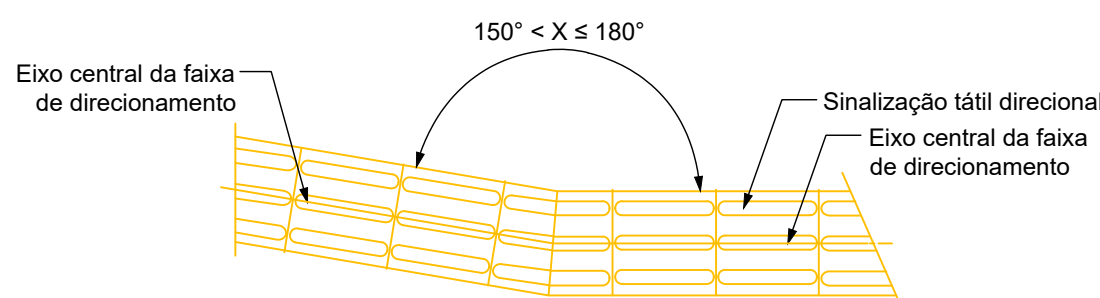

Esses documentos foram assinados por BERNARDO REIS DE MELLO JUNIOR e EDUARDO DA COSTA SHIMBA JUNIOR. Para validar o documento e suas assinaturas acesse <https://assindefacil.onlinesolucoesdigitais.com.br/validar/NZCD-BWXPX-98WQH-2NCGX>



MANIFESTO DE ASSINATURAS



Código de validação: NNZCD-BWXPX-98MQH-2NCGX

Tipo de assinatura: Avançada

Esse documento foi assinado pelos seguintes signatários nas datas indicadas (Fuso horário de Brasília):

- ✓ BERNARDO REIS DE MELLO ALMEIDA (CPF 035.924.621-48) em 10/03/2026
10:19 - Assinado eletronicamente

Endereço IP	Geolocalização
201.71.138.19	Lat: -15,604000 Long: -56,041500
	Precisão: 1500 (metros)
Autenticação	brunoichiro.pav@gmail.com
Email verificado	
nkT0aWcCcNa5fAbaHsCTvUeyaMR7GmeG5TfmMDec8Gc=	
SHA-256	

- ✓ EDUARDO DA COSTA SHIMBA JUNIOR (CPF 017.985.941-29) em 10/03/2026
10:19 - Assinado eletronicamente

Endereço IP	Geolocalização
201.71.138.19	Lat: -15,604000 Long: -56,041500
	Precisão: 1500 (metros)
Autenticação	brunoichiro.pav@gmail.com
Email verificado	
bjDzh6Gi4b662odB0aSuWEVxJvzbBkkDpW6qFUFwxY4=	
SHA-256	

Para verificar as assinaturas, acesse o link direto de validação deste documento:

<https://assinefacil.onlinesolucoesdigitais.com.br/validate/NNZCD-BWXPX-98MQH-2NCGX>

Ou acesse a consulta de documentos assinados disponível no link abaixo e informe o código de validação:

<https://assinefacil.onlinesolucoesdigitais.com.br/validate>